


ΚΑΤΟΨΗ ΙΣΟΓΕΙΟΥ

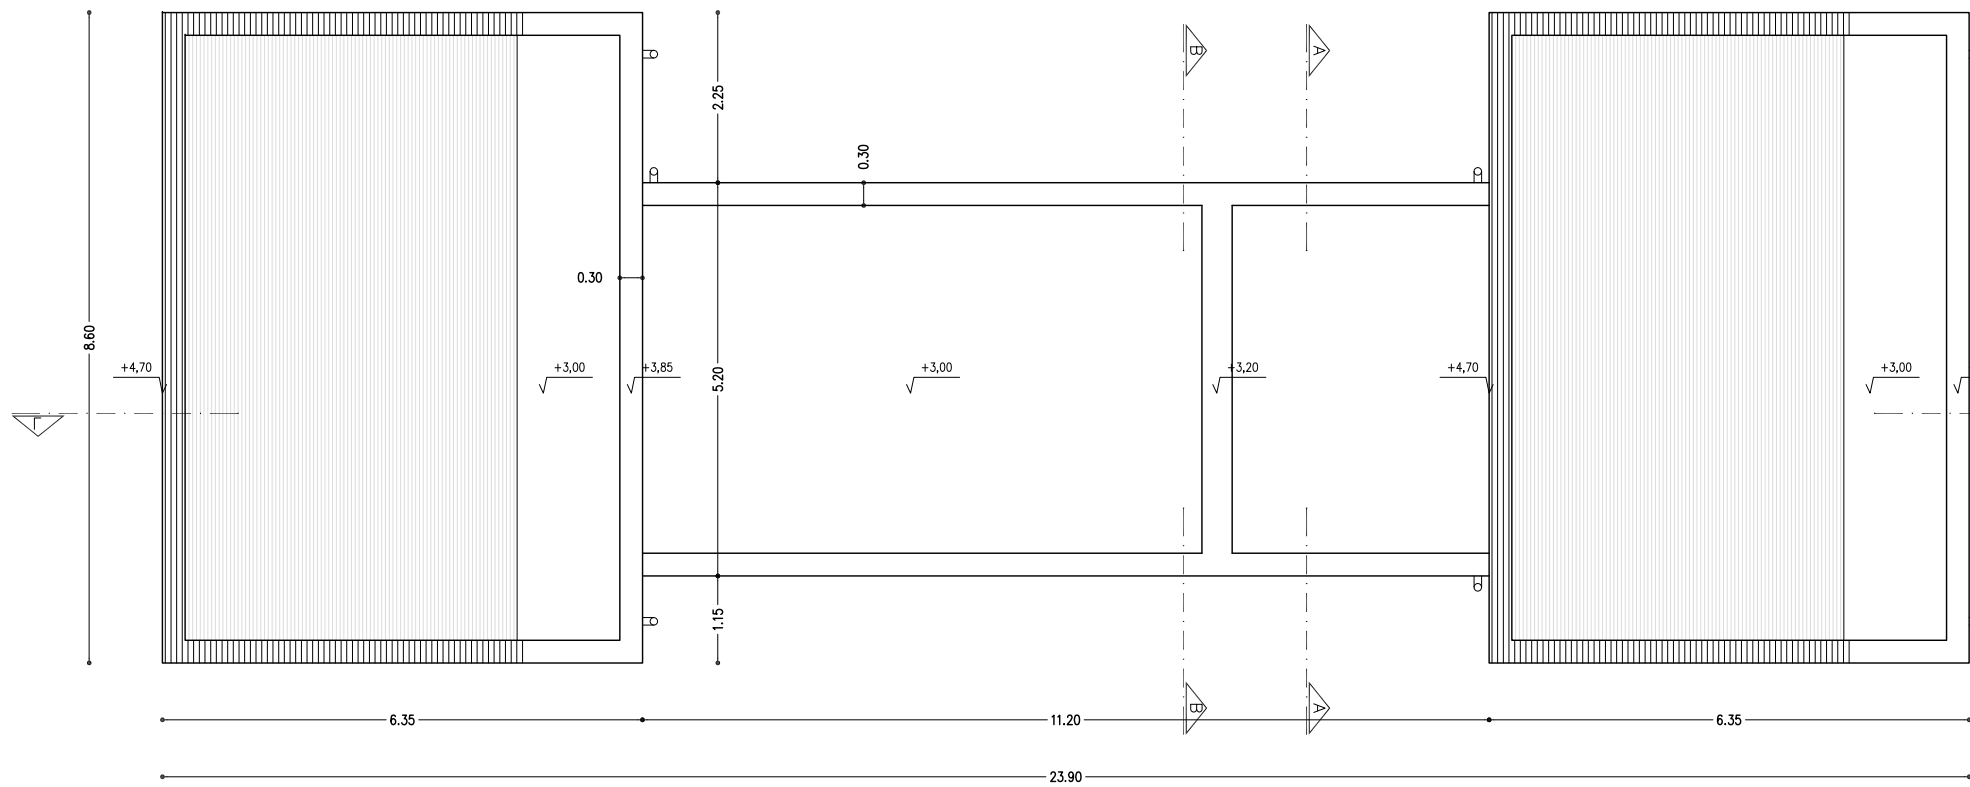

ΚΑΤΟΨΗ ΔΩΜΑΤΟΣ

ΓΕΝΙΚΗ ΓΡΑΜΜΑΤΕΙΑ ΑΘΛΗΤΙΣΜΟΥ			
ΔΙΕΥΘΥΝΣΗ ΜΕΛΕΤΩΝ ΑΘΛΗΤΙΚΩΝ ΕΡΓΩΝ			
ΕΡΓΟ:	ΤΥΠΟΠΟΙΗΜΕΝΟ ΑΝΕΞΑΡΤΗΤΟ ΚΤΙΡΙΟ ΑΠΟΔΥΤΗΡΙΩΝ		
ΣΧΕΔΙΟ:	ΚΑΤΟΨΕΙΣ		Κλίμακα: 1/100
Μελετητής:	Κων/νος Σταύρου		Ημ/νία: 21-8-2013
Τμηματάρχης:	Ισμήνη Μπουσίου		Αριθμός Σχεδίου:
Διευθυντής:	Ταξιάρχης Τριάμπελας		ΑΠ-1/Α-1