




ΑΓΩΝΙΣΤΙΚΟΣ ΧΩΡΟΣ ΞΙΘΑΣΚΙΑΣ ΚΛ.1:100
ΓΡΑΜΜΟΓΡΑΦΗ ΔΙΑΔΡΟΜΟΥ

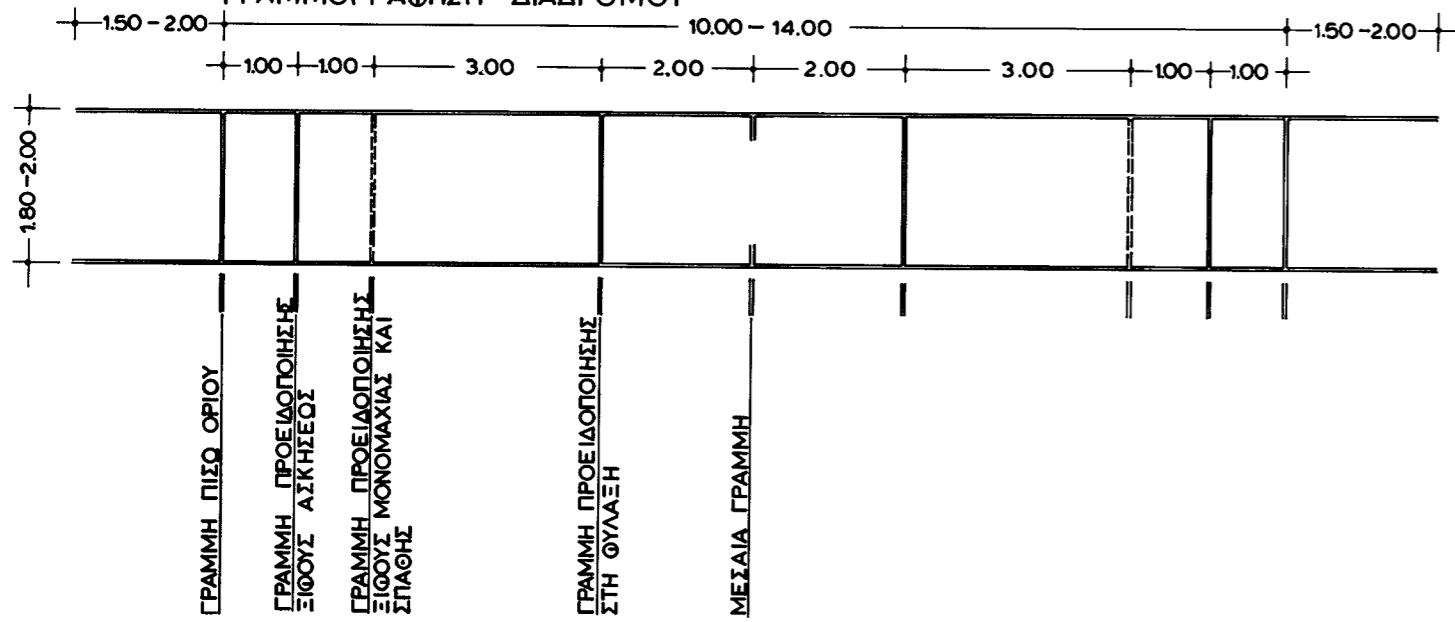


ΔΙΑΔΡΟΜΟΣ ΞΙΘΑΣΚΙΑΣ ΣΕ ΒΑΘΡΟ ΚΛ.1:20
ΠΕΡΙΠΤΩΣΗ ΑΓΩΝΑ ΔΙΕΘΝΟΥΣ ΕΠΙΠΕΔΟΥ

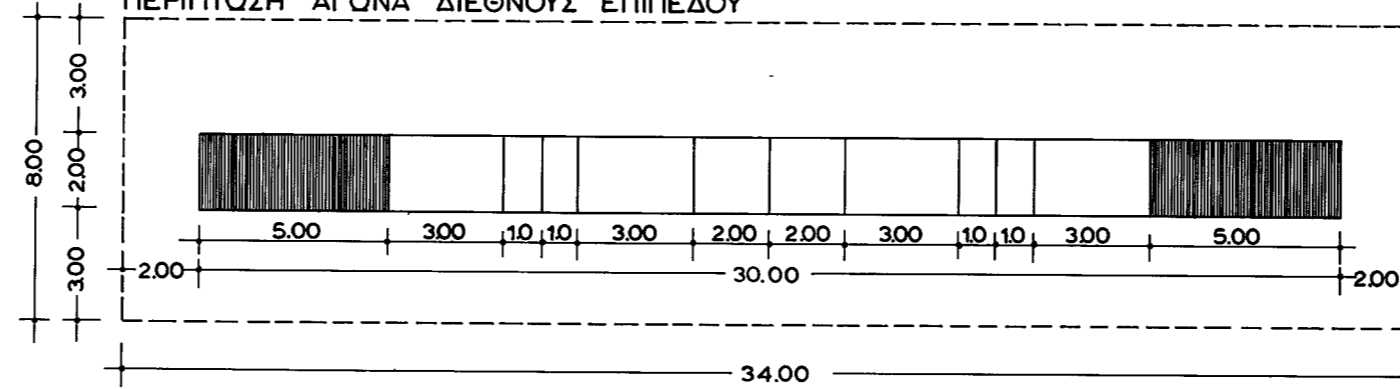


ΤΟΜΗ ΚΛ.1:200

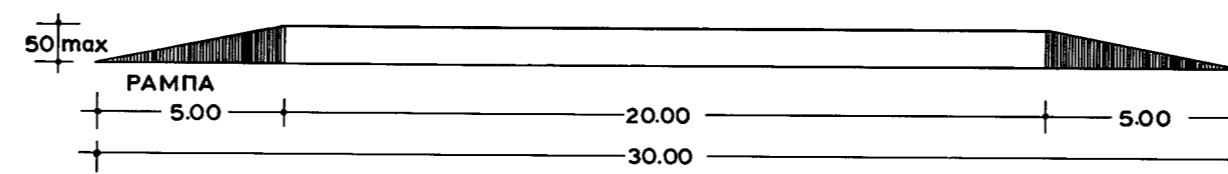


ΔΙΑΔΡΟΜΟΣ ΣΠΑΘΗΣ & ΞΙΘΟΥΣ ΜΟΝΟΜΑΧΙΑΣ ΚΛ.1:200

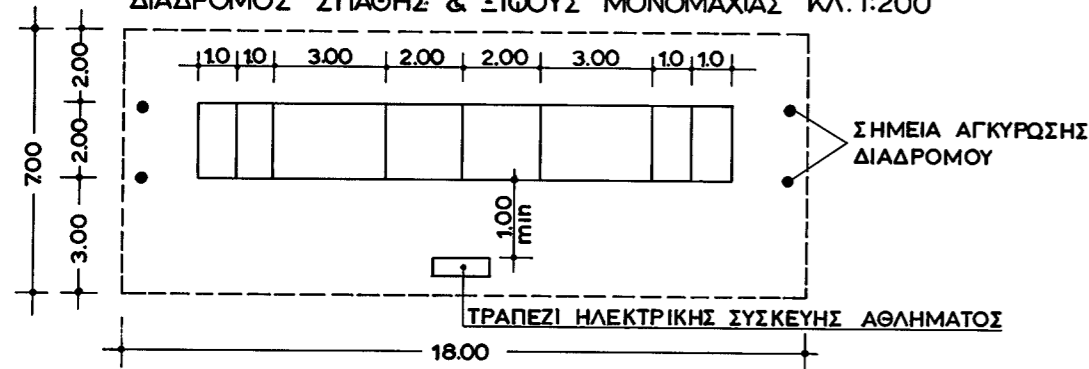

ΕΝΔΕΙΚΤΙΚΗ ΤΟΠΟΘΕΤΗΣΗ ΔΙΑΔΡΟΜΩΝ ΞΙΘΑΣΚΙΑΣ ΣΤΗΝ ΠΙΣΤΑ ΚΛ.1:20

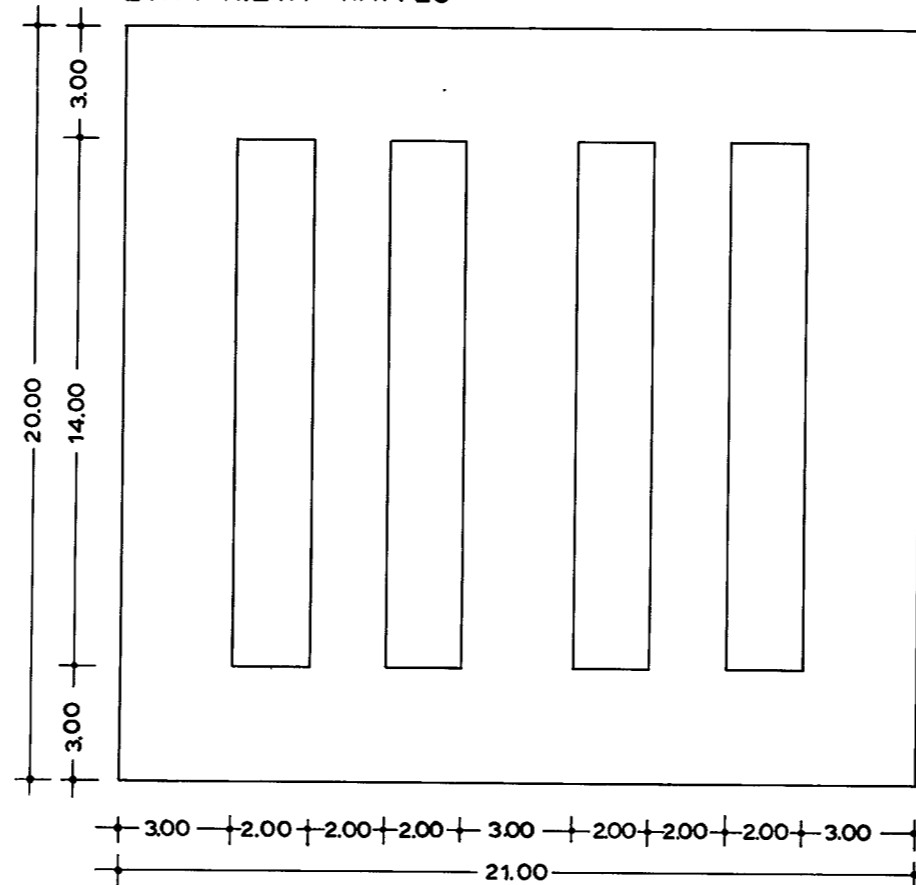

ΔΙΑΔΡΟΜΟΣ ΞΙΘΟΥΣ ΑΣΚΗΣΕΩΣ ΚΛ.1:200

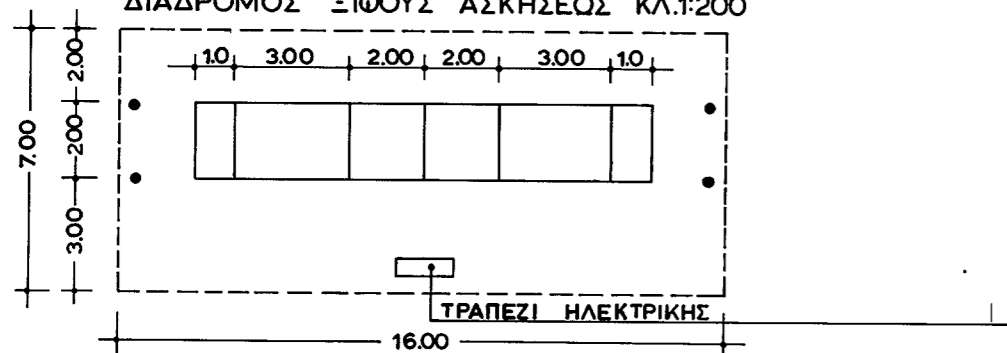

ΑΓΩΝΙΣΤΙΚΟΣ ΧΩΡΟΣ (διαστάσεις & λοιπά χαρακτηριστικά)	ΚΑΤΗΓΟΡΙΕΣ ΑΓΩΝΩΝ		
	ΟΛΥΜΠΙΑΚΟΙ ΚΑΙ ΔΙΕΘΝΕΙΣ ΑΓΩΝΕΣ	ΕΘΝΙΚΟΙ ΣΥΛΛΟΓΙΚΟΙ ΚΑΙ ΤΟΠΙΚΟΙ ΑΓΩΝΕΣ	ΑΓΩΝΕΣ ΠΡΟΠΟΝΗΣΗΣ ΚΑΙ ΨΥΧΑΓΟΓΙΑΣ
ΜΗΚΟΣ (μ)	14.00 μ.	14.00 μ.	10.00 - 14.00 μ.
ΠΛΑΤΟΣ (μ)	2.00 μ.	180 - 2.00 μ.	180 μ.
ΛΟΡΙΔΑ ΑΣΦΑΛΕΙΑΣ ΣΤΙΣ ΜΙΚΡΕΣ ΠΛΕΥΡΕΣ	2.00 μ.	1.50 μ.	1.50 μ.
ΛΟΡΙΔΑ ΑΣΦΑΛΕΙΑΣ ΣΕ ΜΕΓΑΛΕΣ ΠΛΕΥΡΕΣ	2.00 μ. + 1.00 ΣΤΗ ΜΙΑ ΠΛΕΥΡΑ	2.00 μ.	1.50 μ.
ΕΛΧ. ΣΥΝΟΛΙΚΟΣ ΧΩΡΟΣ ΓΙΑ ΕΝΑ ΔΙΑΔΡΟΜΟ	7.00 x 18.00 μ.	580 x 17.00 μ.	4.80 x 13.00 μ.
ΕΛΑΧΙΣΤΟ ΕΛΕΥΘΕΡΟ ΥΨΟΣ	3.50 μ.	3.50 μ.	3.50 μ.
ΔΑΠΕΔΟ ΔΙΑΔΡΟΜΟΥ	ΜΕΤΑΛΛΙΚΟ	ΜΕΤΑΛΛΙΚΟ	ΜΕΤΑΛΛΙΚΟ
ΣΥΝΘΗΚΕΣ ΠΕΡΙΒ/ΝΤΟΣ	ΘΕΡΜΟΚΡ.		
	ΑΚΟΥΣΤ.Τ.		
	ΦΩΤΙΣΜ.	500 LUX.	500 LUX
ΘΕΑΤΕΣ	1.000	60 - 200	—

1. ΓΙΑ ΕΓΧΡΟΜΗ ΤΗΛΕΟΠΤΙΚΗ ΚΑΛΥΨΗ Ο ΜΕΣΟΣ ΟΡΟΣ ΤΟΥ ΦΩΤΙΣΜΟΥ ΜΕΤΡΟΥΜΕΝΟΣ 1.00 μ. ΠΑΝΩ ΑΠΟ ΤΟΝ ΑΓΩΝΙΣΤΙΚΟ ΧΩΡΟ ΚΑΙ ΚΑΘΕΤΑ ΣΤΗ ΔΙΕΥΘΥΝΣΗ ΛΗΨΗΣ ΤΗΣ ΚΑΜΕΡΑΣ ΠΡΕΠΕΙ ΝΑ ΕΙΝΑΙ:
α-1.400 ΕΩΣ 1500 LUX ΓΙΑ ΔΙΕΘΝΕΙΣ ΑΓΩΝΕΣ
β-1.000 ΕΩΣ 1200 LUX ΓΙΑ ΕΘΝΙΚΟΥΣ ΣΥΛΛΟΓΙΚΟΥΣ ΑΓΩΝΕΣ

ΓΕΝΙΚΗ ΓΡΑΜΜΑΤΕΙΑ ΑΘΛΗΤΙΣΜΟΥ
ΔΙΕΥΘΥΝΣΗ ΜΕΛΕΤΩΝ
ΤΜΗΜΑ ΕΡΕΥΝΑΣ ΚΑΙ ΠΡΟΔΙΑΓΡΑΦΩΝ

ΞΙΘΑΣΚΙΑ

Ο ΜΕΛΕΤΗΤΗΣ
Μ. ΠΕΡΔΙΚΟΥΡΗΣ


Ο ΤΜΗΜΑΤΑΡΧΗΣ
ΕΙΡ. ΑΝΤΩΝΑΚΑ

Ο ΔΙΕΥΘΥΝΤΗΣ
Κ. ΜΗΤΣΟΣ

Ο ΣΧΕΔΙΑΣΤΗΣ
Ε. ΖΑΡΖΑΝΙΚΑ

ΤΡΟΠΟΠΟΙΗΣΕΙΣ

Αε

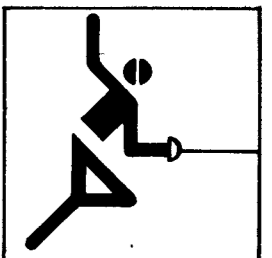

ΞΙΘ - 1

ΙΟΥΛΙΟΣ 1986