ΚΑΤΟΨΗ ΑΓΩΝΙΣΤΙΚΟΥ ΧΩΡΟΥ ΚΛ.1:200

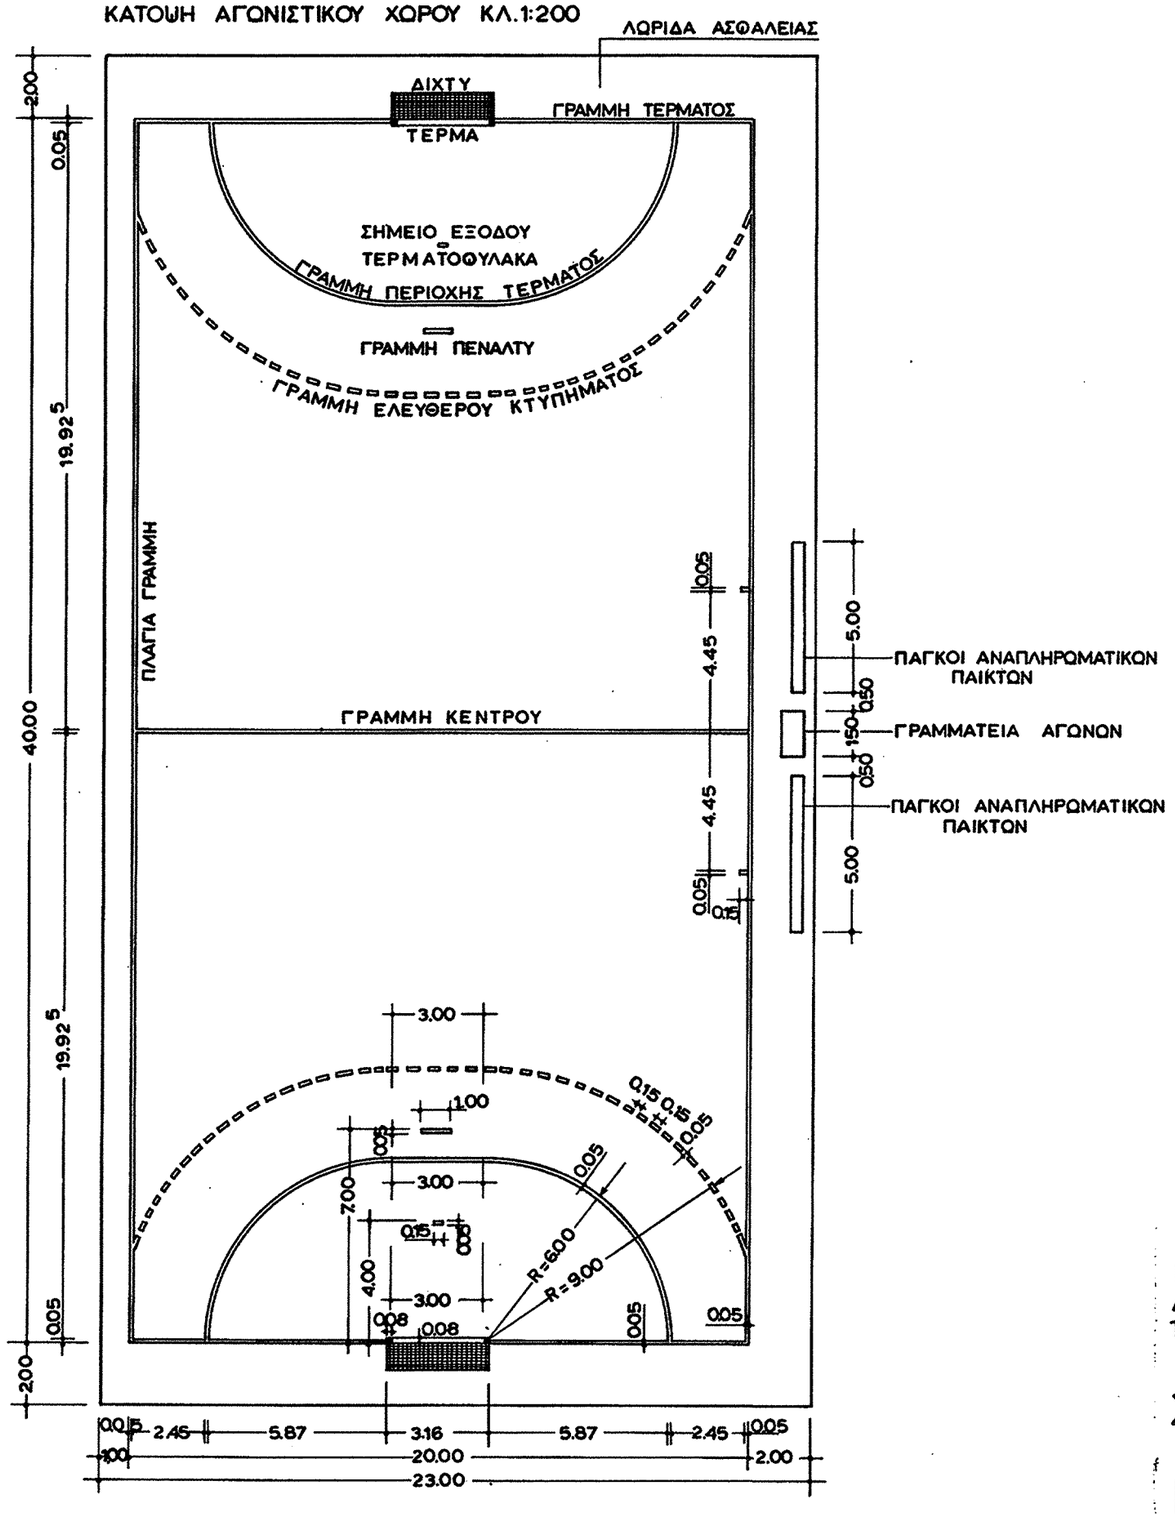

ΑΓΩΝΙΣΤΙΚΟΣ ΧΩΡΟΣ διαστασεις & λοιπά χαρακτηριστικά		ΚΑΤΗΓΟΡΙΕΣ ΑΓΩΝΩΝ				
		ΟΛΥΜΠΙΑΚΟΙ - ΔΙΕΘΝΕΙΣ	ΕΘΝΙΚΟΙ - ΔΙΑΣΥΛΛΟΓΙΚΟΙ		ΣΧΟΛΙΚΟΙ - ΠΡΟΠΟΝΗΣΕΙΣ	
ΜΗΚΟΣ		40	40		38	
ΠΛΑΤΟΣ		20	20		18	
ΛΩΡΙΔΑ ΑΣΦΑΛΕΙΑΣ ΠΛΑΓΙΑ ΓΡΑΜΜΗ		1	1		0.5	
ΛΩΡΙΔΑ ΑΣΦΑΛΕΙΑΣ ΟΠΙΣΘΙΑ ΓΡΑΜΜΗ		2	2		1	
ΟΛΙΚΗ ΕΚΤΑΣΗ		44 x 22	44 x 22		40 x 19	
ΥΨΟΣ ΕΛΕΥΘΕΡΟ κλειστοί χώροι		12,5	9		7,6 - 6,7	
ΔΑΠΕΔΟ		ΚΛΕΙΣΤΑ ΞΥΛΙΝΟ ΣΥΝΘΕΤΙΚΟ	ΚΛΕΙΣΤΑ ΞΥΛΙΝΟ ΣΥΝΘΕΤΙΚΟ	ΑΝΟΙΚΤΑ ΝΤΑΜ/ΜΑ ΑΣΦΑΛΤΙΚΟ ΣΥΝΘΕΤΙΚΟ	ΚΛΕΙΣΤΑ ΞΥΛΙΝΟ ΣΥΝΘΕΤΙΚΟ	ΑΝΟΙΚΤΑ ΝΤΑΜ/ΜΑ ΑΣΦΑΛΤΙΚΟ ΣΥΝΘΕΤΙΚΟ
ΣΥΝΘΗΚΕΣ ΠΕΡΙΒ/ΝΤΟΣ	ΘΕΡΜΟΚΡ.	12,8° C	12,8° C		12,8° C	
	ΦΩΤΙΣΜ.	1.500 LUX min	400 LUX min		400 LUX min	
ΘΕΑΤΕΣ		⩾ 1000	50 - 250			

ΓΕΝΙΚΗ ΓΡΑΜΜΑΤΕΙΑ ΑΘΛΗΤΙΣΜΟΥ
ΔΙΕΥΘΥΝΣΗ ΜΕΛΕΤΩΝ
ΤΜΗΜΑ ΕΡΕΥΝΑΣ ΚΑΙ ΠΡΟΔΙΑΓΡΑΦΩΝ

ΧΕΙΡΟΣΦΑΙΡΙΣΗ

Ο ΜΕΛΕΤΗΤΗΣ Β.ΔΡΥΜΩΝΙΤΟΥ	Ο ΤΜΗΜΑΤΑΡΧΗΣ ΕΙΡ. ΑΝΤΩΝΑΚΑ	Ο ΔΙΕΥΘΥΝΤΗΣ Κ.ΜΗΤΣΟΣ
Ο ΣΧΕΔΙΑΣΤΗΣ Ε.ΖΑΡΖΑΝΙΚΑ	ΤΡΟΠΟΠΟΙΗΣΕΙΣ	

Αθ

ΧΕΡ-1

ΜΑΡΤΙΟΣ 1987