

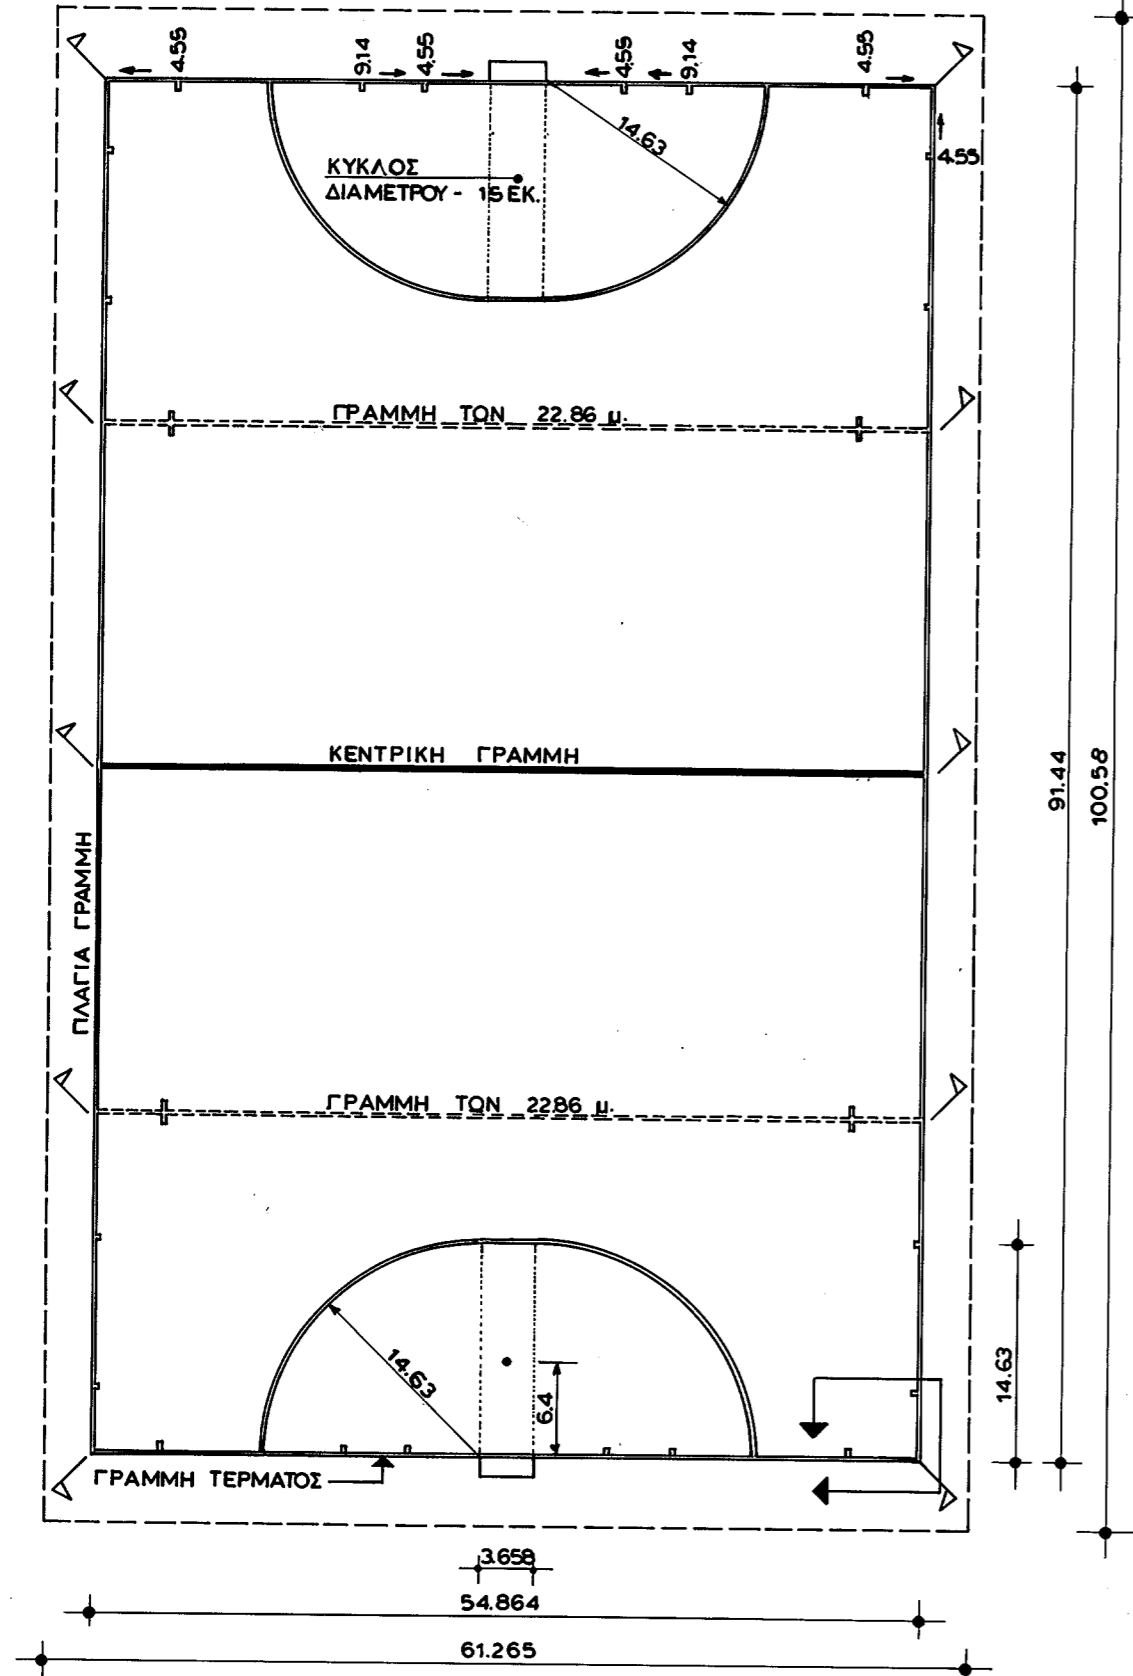



ΚΑΤΩΗ ΑΓΩΝΙΣΤΙΚΟΥ ΧΩΡΟΥ ΚΛ.1:500

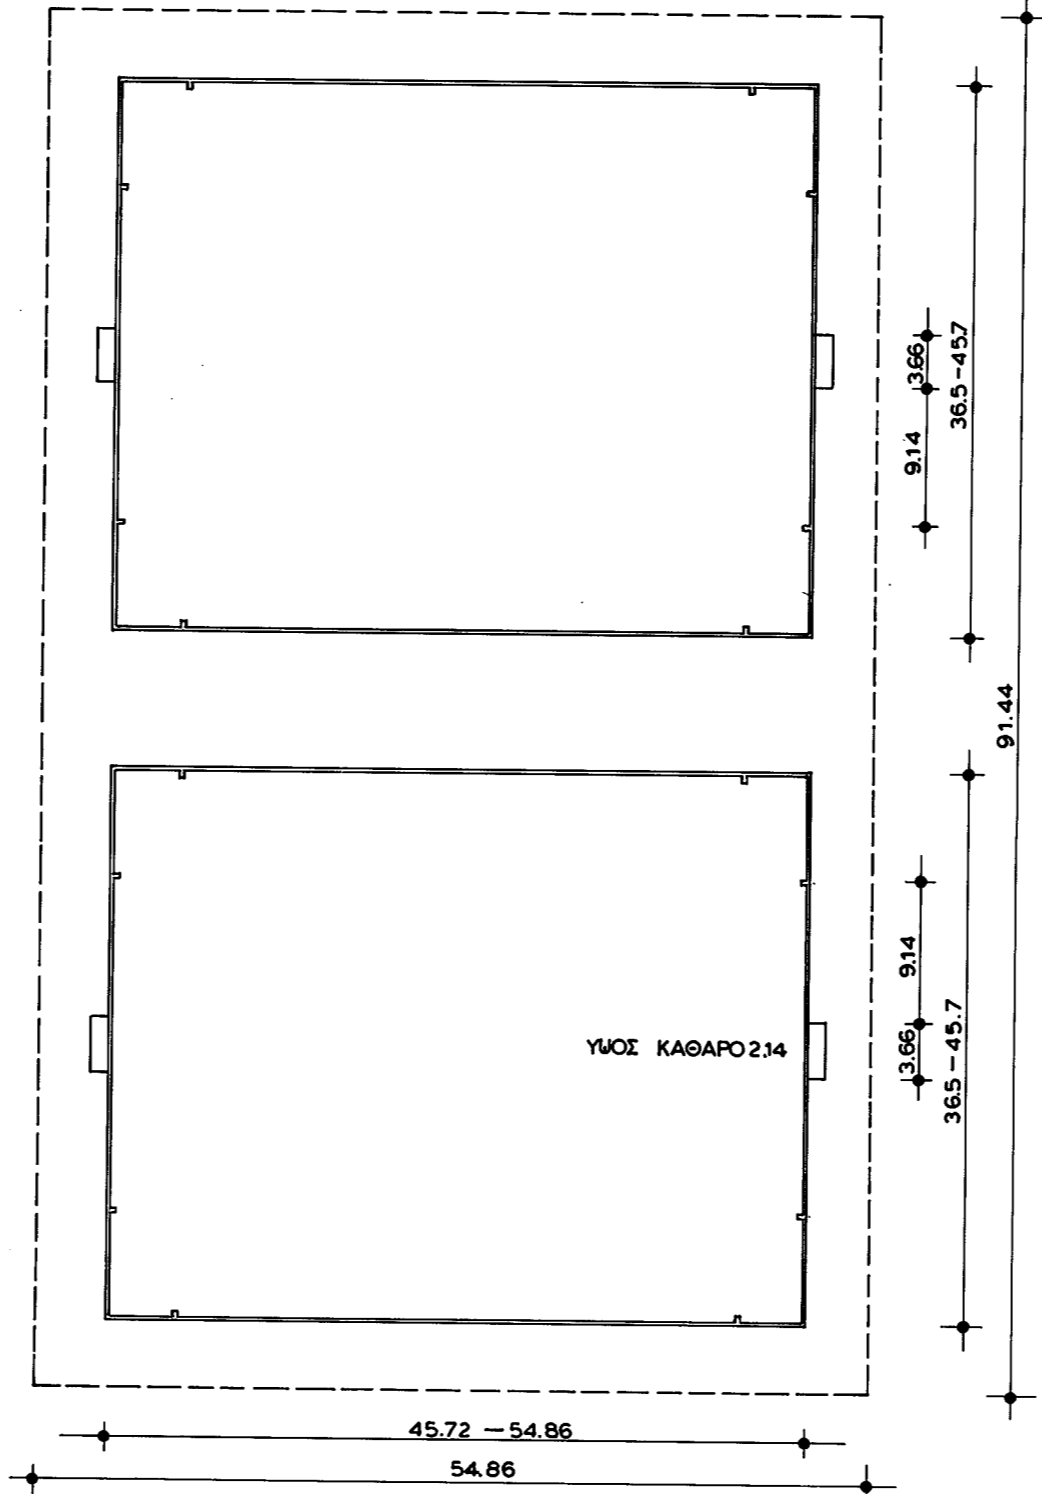

MINI ΧΟΚΕΥ 1:500

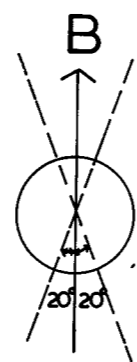

ΑΓΩΝΙΣΤΙΚΟΣ ΧΩΡΟΣ	ΚΑΤΗΓΟΡΙΑ ΑΓΩΝΩΝ	ΟΛΥΜΠΙΑΚΟΙ ΚΑΙ ΑΛΛΟΙ ΑΓΩΝΕΣ
διαστάσεις & λοιπά χαρακτηριστικά		
ΜΗΚΟΣ		91.44 μ.
ΠΛΑΤΟΣ		54.86 μ.
ΓΡΑΜΜΟΓΡΑΦΗΣΗ (ΠΛΑΤΟΣ ΓΡΑΜΜΩΝ)		0075 μ.
ΛΟΡΙΔΕΣ ΑΣΦΑΛΕΙΑΣ ΤΟΥ ΑΓΩΝ. ΧΩΡΟΥ		ΚΑΤΑ ΜΗΚΟΣ ΑΓΩΝ. ΧΩΡΟΥ ελάχισ. 2.00μ. ΣΥΝΙΣΤΟΜΕΝΟ 3.20μ. ΚΑΤΑ ΠΛΑΤΟΣ ΑΓΩΝ. ΧΩΡΟΥ ελάχισ. 4.00μ. ΣΥΝΙΣΤΟΜΕΝΟ 4.50μ.
ΔΑΠΕΔΟ & ΜΕΓΙΣΤΗ ΕΠΙΤΡΕΠΟΜΕΝΗ ΚΛΙΣΗ		ΦΥΣΙΚΟ Η ΣΥΝΘΕΤΙΚΟ ΧΟΡΤΟ ΚΛΙΣΗ 1%
ΦΩΤΙΣΜΟΣ		ΟΠΩΣ ΤΟ ΓΗΠΕΔΟ ΠΟΔΟΣΦΑΙΡΟΥ
ΘΕΑΤΕΣ		

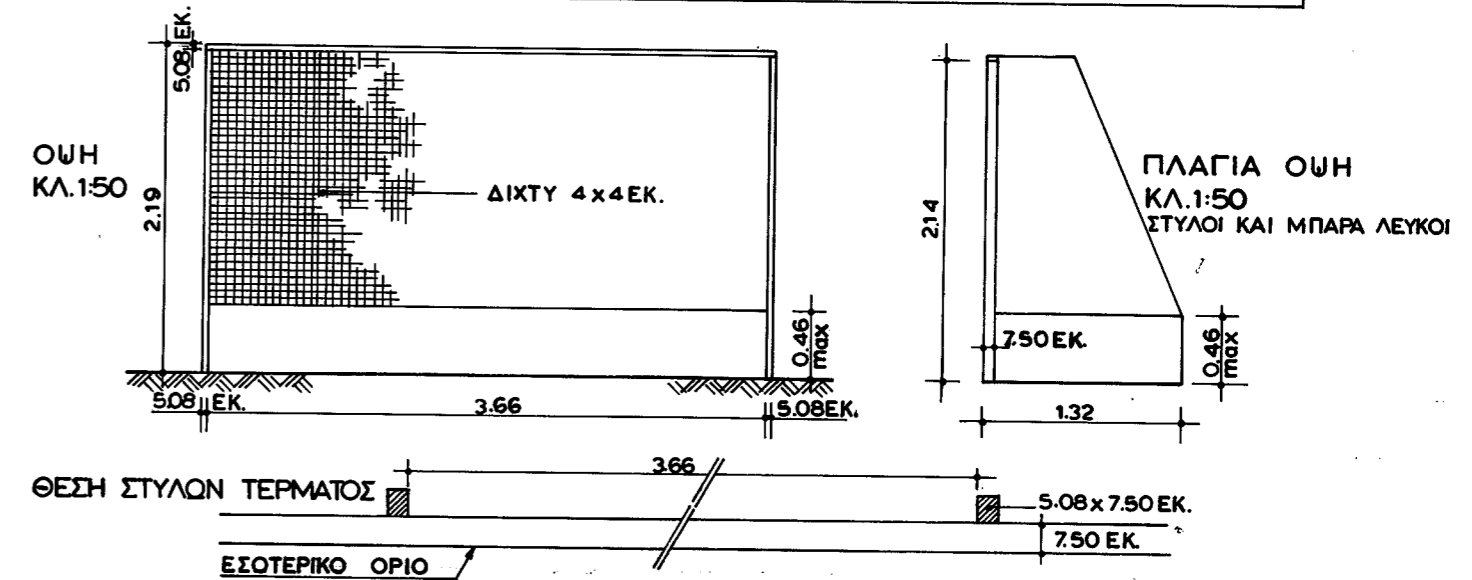

ΓΕΝΙΚΗ ΓΡΑΜΜΑΤΕΙΑ ΑΘΛΗΤΙΣΜΟΥ
ΔΙΕΥΘΥΝΣΗ ΜΕΛΕΤΩΝ
ΤΜΗΜΑ ΕΡΕΥΝΑΣ ΚΑΙ ΠΡΟΔΙΑΓΡΑΦΩΝ

ΧΟΚΕΥ

Ο ΜΕΛΗΤΗΣ Μ. ΠΕΡΑΙΚΟΥΡΗΣ
Ο ΣΧΕΔΙΑΣΤΗΣ Ε. ΖΑΡΖΑΝΙΚΑ
Ο ΤΜΗΜΑΤΑΡΧΗΣ ΕΙΡ. ΑΝΤΩΝΑΚΑ
Ο ΔΙΕΥΘΥΝΤΗΣ Κ. ΜΗΤΣΟΣ
ΤΡΟΠΟΠΟΙΗΣΕΙΣ

Ae



ΧΟΚ-1

ΦΕΒΡΟΥΑΡΙΟΣ 1987

