


ΚΑΤΩΗ ΑΓΩΝΙΣΤΙΚΟΥ ΧΩΡΟΥ ΚΛ. 1:75

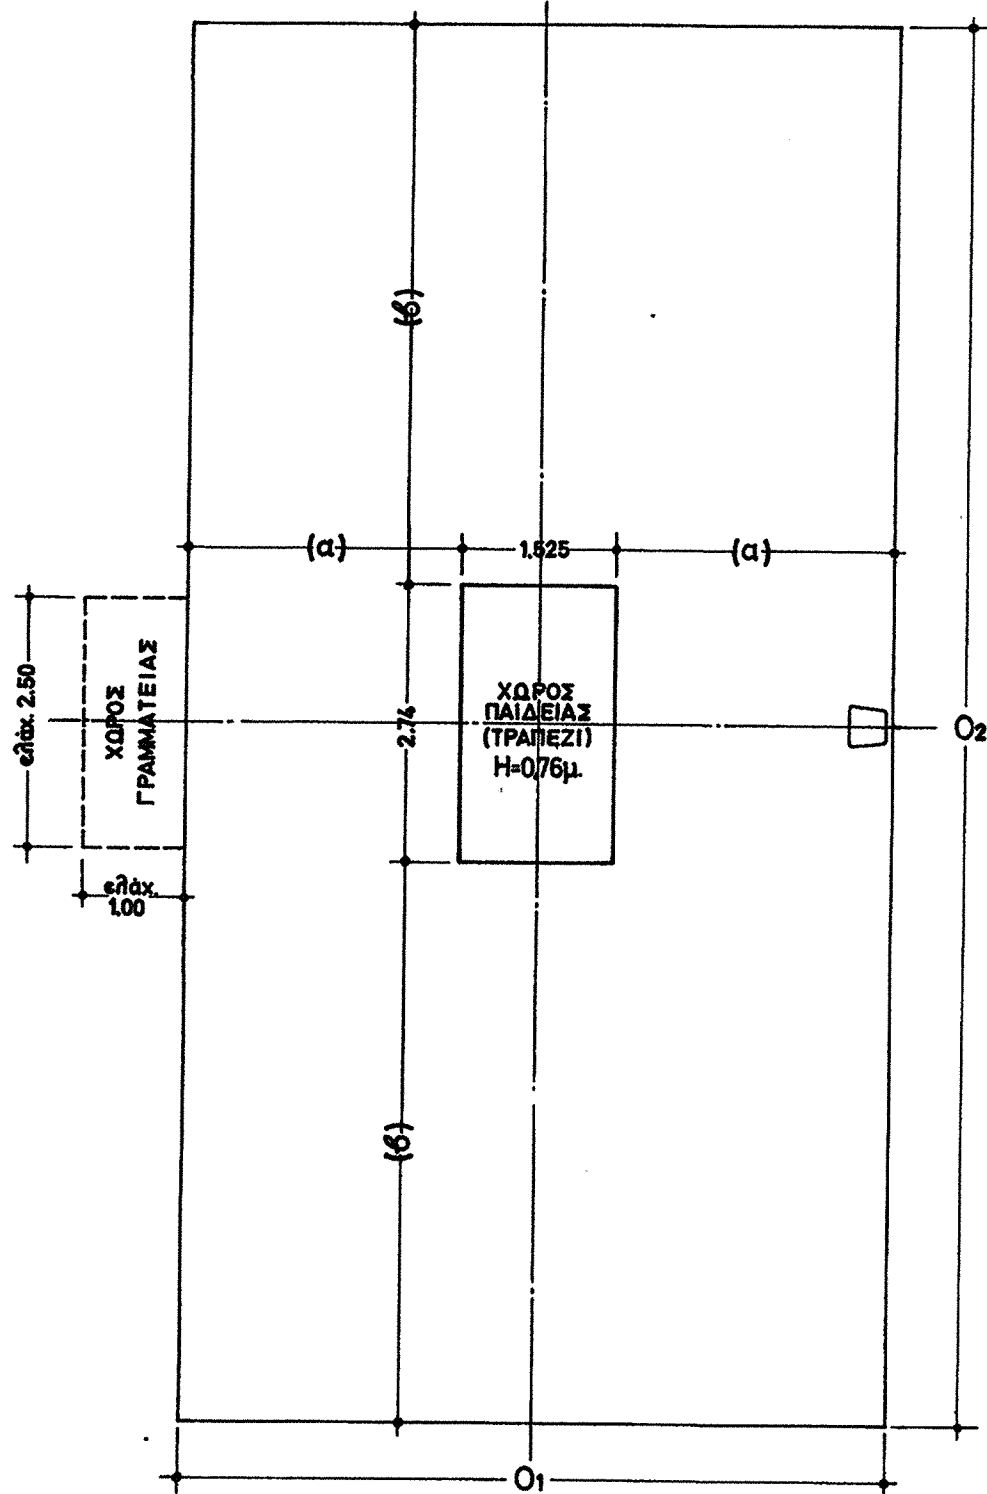

ΑΓΩΝΙΣΤΙΚΟΣ ΧΩΡΟΣ ΚΛΕΙΣΤΟΣ (διαστάσεις κ λοιπά χαρακτηριστικά)	ΚΑΤΗΓΟΡΙΕΣ ΑΓΩΝΩΝ		
	ΟΛΥΜΠΙΑΚΟΙ - ΔΙΕΘΝΕΙΣ	ΕΘΝΙΚΟΙ - ΔΙΑΣΥΛΛΟΓΙΚΟΙ	ΣΧΟΛΙΚΟΙ - ΠΡΟΠΟΝΗΣΕΙΣ
ΔΙΑΣΤΑΣΕΙΣ ΕΠΙΦΑΝΕΙΑΣ ΠΑΙΔΕΙΑΣ	1,525/2,74μ.	1,525/2,74μ.	1,525/2,74μ.
ΛΟΡΙΔΑ ΑΣΦΑΛΕΙΑΣ - ΠΛΑΓΙΑ ΓΡΑΜΜΗ(α)	2,737μ.	2,237μ.	1,537μ.
ΛΟΡΙΔΑ ΑΣΦΑΛΕΙΑΣ - ΟΠΙΣΘΙΑ ΓΡΑΜΜΗ(β)	5,63μ.	4,63μ.	2,43μ.
ΧΩΡΟΣ ΓΡΑΜ/ΤΕΙΑΣ ΣΤΗ ΜΙΑ ΠΛΕΥΡΑ	1,00/2,50μ.	1,00/2,50μ.	—
ΟΛΙΚΗ ΕΚΤΑΣΗ(ο ₁ /ο ₂)	7,00/14,00μ.	6,00/12,00μ.	4,60/7,60μ.
ΥΨΟΣ ΕΛΕΥΘΕΡΟ	4,20μ.	4,20μ.	3,00μ.
ΥΨΟΣ ΕΛΕΥΘΕΡΟΥ ΦΩΤΙΣΜΟΥ	4,05μ.	4,05μ.	2,70μ.
ΔΑΠΕΔΟ	Ξύλινο Συνδετικό	Ξύλινο Συνδετικό	Ξύλινο Συνδετικό
ΣΥΝΘΗΚΕΣ ΠΕΡΙΒ/ΝΤΟΣ	ΘΕΡΜΟΚΡΑΣΙΑ	10°	10°
	ΦΩΤΙΣΜΟΣ	400LUX	400LUX
ΘΕΑΤΕΣ	500 - 3000	100 - 500	100

ΓΕΝΙΚΗ ΓΡΑΜΜΑΤΕΙΑ ΑΘΛΗΤΙΣΜΟΥ
ΔΙΕΥΘΥΝΣΗ ΜΕΛΕΤΩΝ
ΤΜΗΜΑ ΕΡΕΥΝΑΣ ΚΑΙ ΠΡΟΔΙΑΓΡΑΦΩΝ

ΕΠΙΤΡΑΠΕΖΙΑ ΑΝΤΙΣΦΑΙΡΙΣΗ

Ο ΜΕΛΕΤΗΤΗΣ
ΑΘ. ΡΟΖΟΛΗΣ


Ο ΤΜΗΜΑΤΑΡΧΗΣ
ΕΙΡ. ΑΝΤΩΝΑΚΑ

Ο ΔΙΕΥΘΥΝΤΗΣ
Κ. ΜΗΤΣΟΥ

Ο ΣΧΕΔΙΑΣΤΗΣ
Γ. ΜΠΡΑΒΟΣ

ΤΡΟΠΟΠΟΙΗΣΕΙΣ

ΑΘ

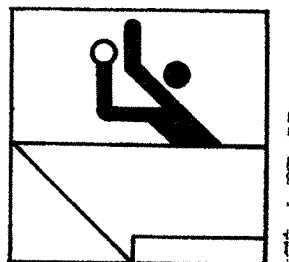

ΕΑΝ-1

ΜΑΡΤΙΟΣ 1987