




ΚΑΤΩΗ ΓΗΠΕΔΩΝ ΚΛ. 1:200

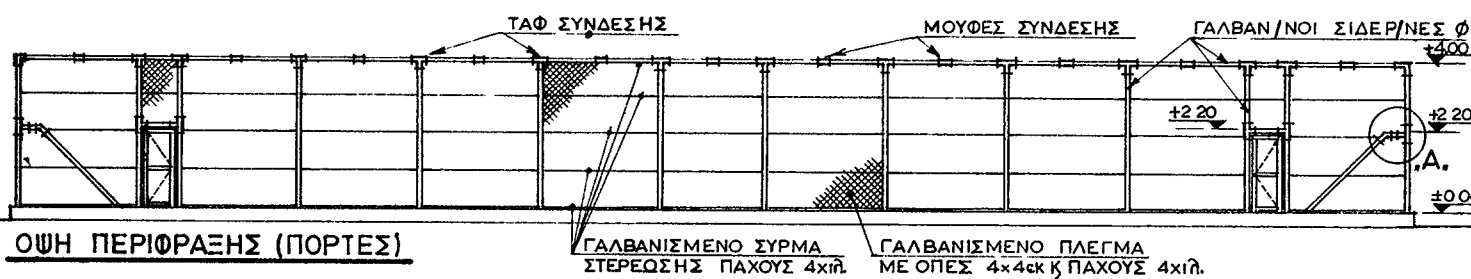


ΟΨΗ ΠΕΡΙΦΡΑΞΗΣ (ΠΟΡΤΕΣ)

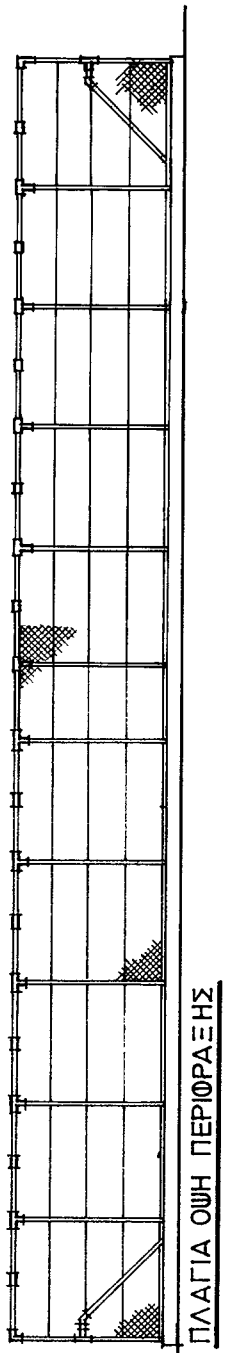

ΠΛΑΓΙΑ ΟΨΗ ΠΕΡΙΦΡΑΞΗΣ

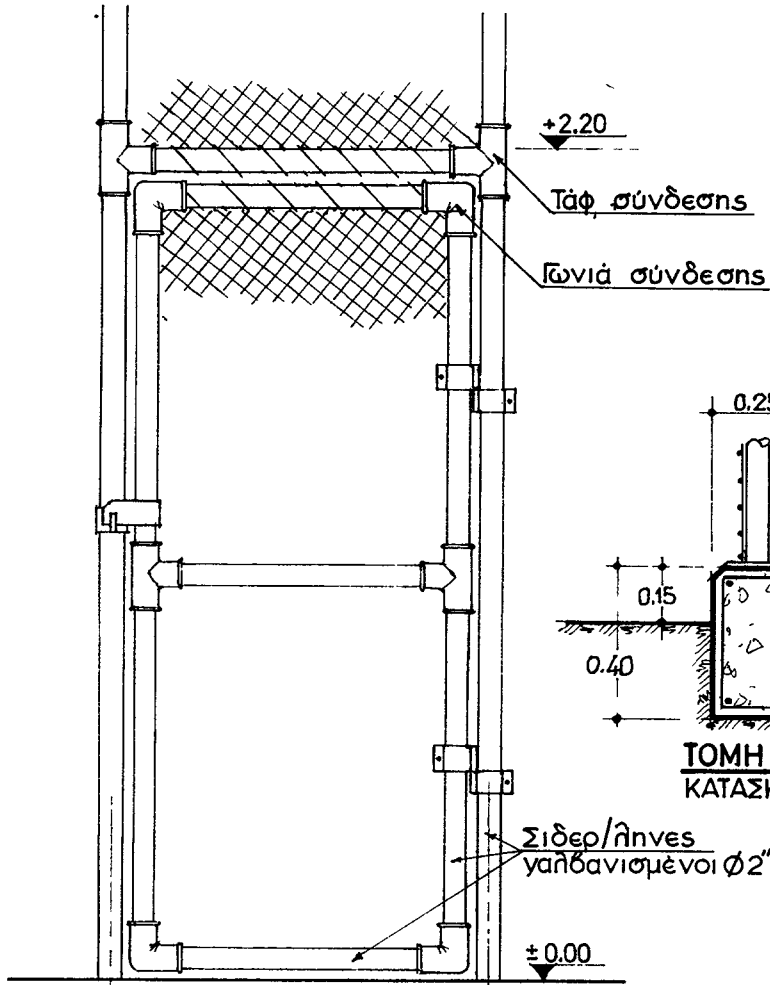


ΤΟΜΗ Β-Β ΚΛ. 1:20
ΚΑΤΑΣΚΕΥΗ ΓΗΠΕΔΟΥ ΜΕ ΕΛΑΣΤΙΚΟ ΤΑΠΗΤΑ

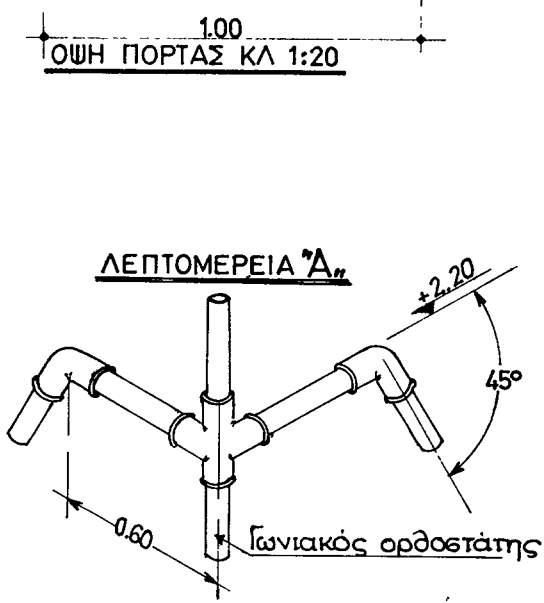


ΛΕΠΤΟΜΕΡΕΙΑ Α


ΟΨΗ ΠΟΡΤΑΣ ΚΛ. 1:20

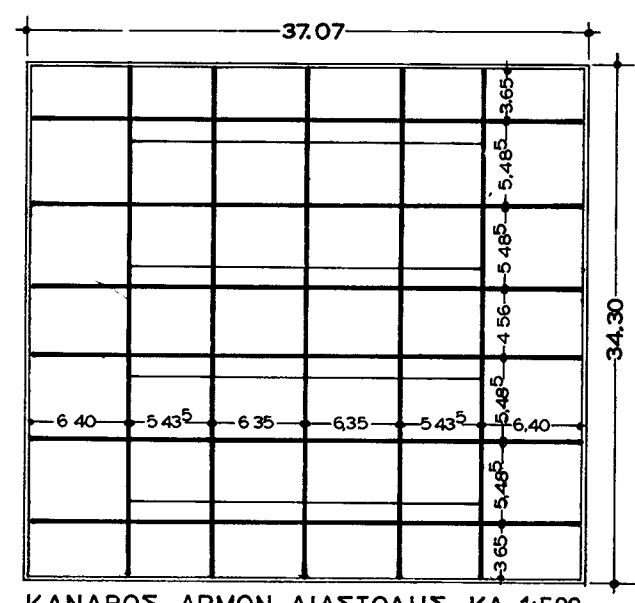

ΚΑΝΑΒΟΣ ΑΡΜΩΝ ΔΙΑΣΤΟΛΗΣ ΚΛ. 1:500

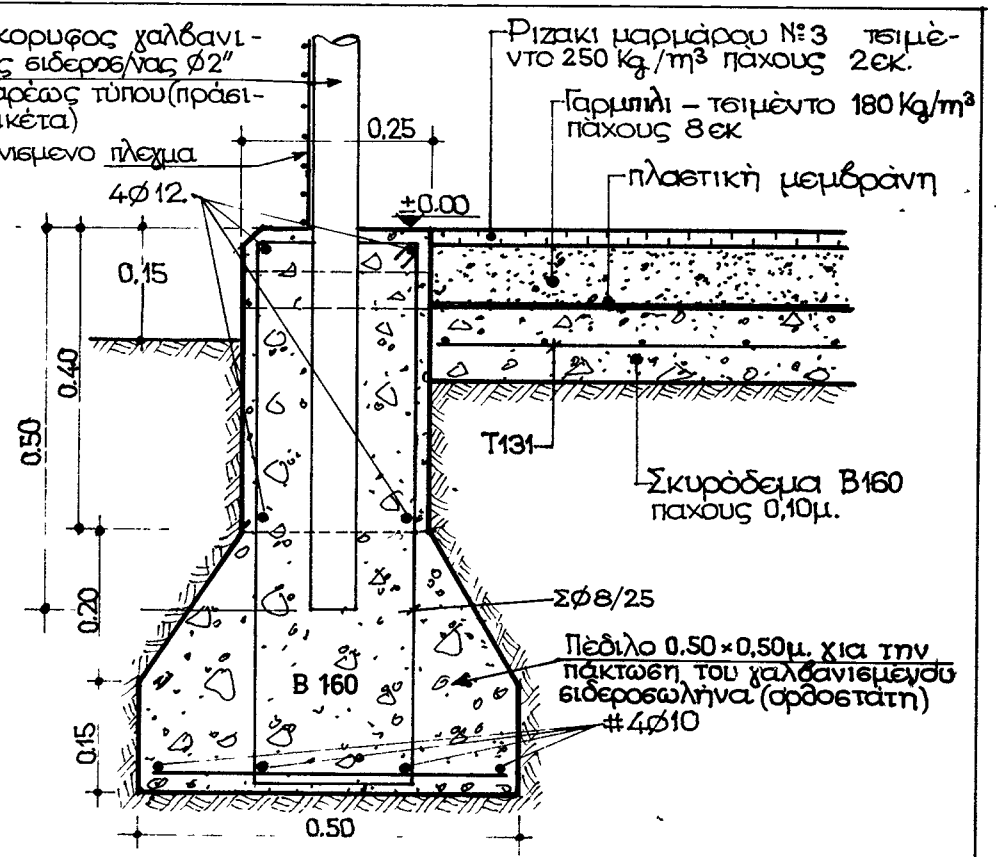

ΤΟΜΗ Γ-Γ ΚΛ. 1:10
ΚΑΤΑΣΚΕΥΗ ΓΗΠΕΔΟΥ ΜΕ ΥΛΙΚΟ ΤΥΠΟΥ ΚΟΥΚ

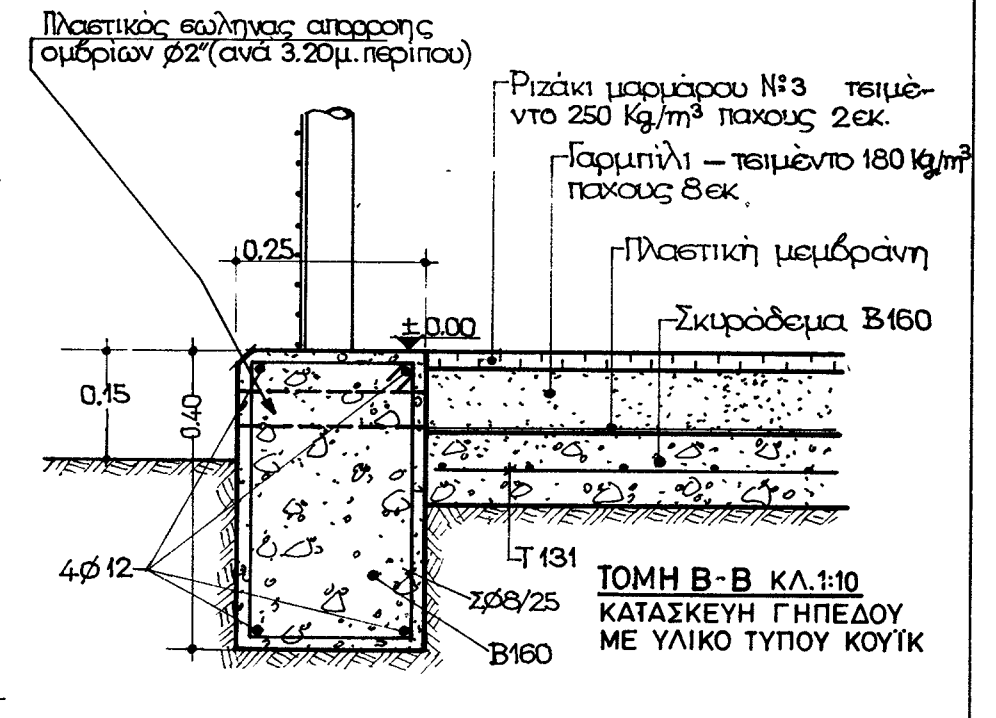

ΤΟΜΗ Β-Β ΚΛ. 1:10
ΚΑΤΑΣΚΕΥΗ ΓΗΠΕΔΟΥ ΜΕ ΥΛΙΚΟ ΤΥΠΟΥ ΚΟΥΚ

ΓΕΝΙΚΗ ΓΡΑΜΜΑΤΕΙΑ ΑΘΛΗΤΙΣΜΟΥ
ΔΙΕΥΘΥΝΣΗ ΜΕΛΕΤΩΝ
ΤΜΗΜΑ ΕΡΕΥΝΑΣ ΚΑΙ ΠΡΟΔΙΑΓΡΑΦΩΝ


ΑΝΤΙΣΦΑΙΡΙΣΗ
ΕΞΩΤΕΡΙΚΑ ΓΗΠΕΔΑ

Ο ΜΕΛΕΤΗΤΗΣ
Π. ΚΕΡΑΜΙΔΑΣ

Ο ΤΜΗΜΑΤΑΡΧΗΣ
ΕΙΡ. ΑΝΤΩΝΑΚΑ

Ο ΔΙΕΥΘΥΝΤΗΣ
Κ. ΜΗΤΣΟΥ

ΤΡΟΠΟΠΟΙΗΣΕΙΣ

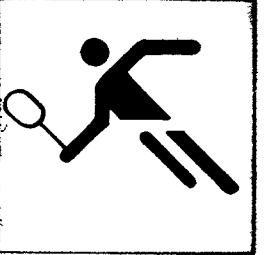

ΑΝΘ 2

ΜΑΡΤΙΟΣ 1987

Αε