





Όριο κοπής φωτοτυπίας

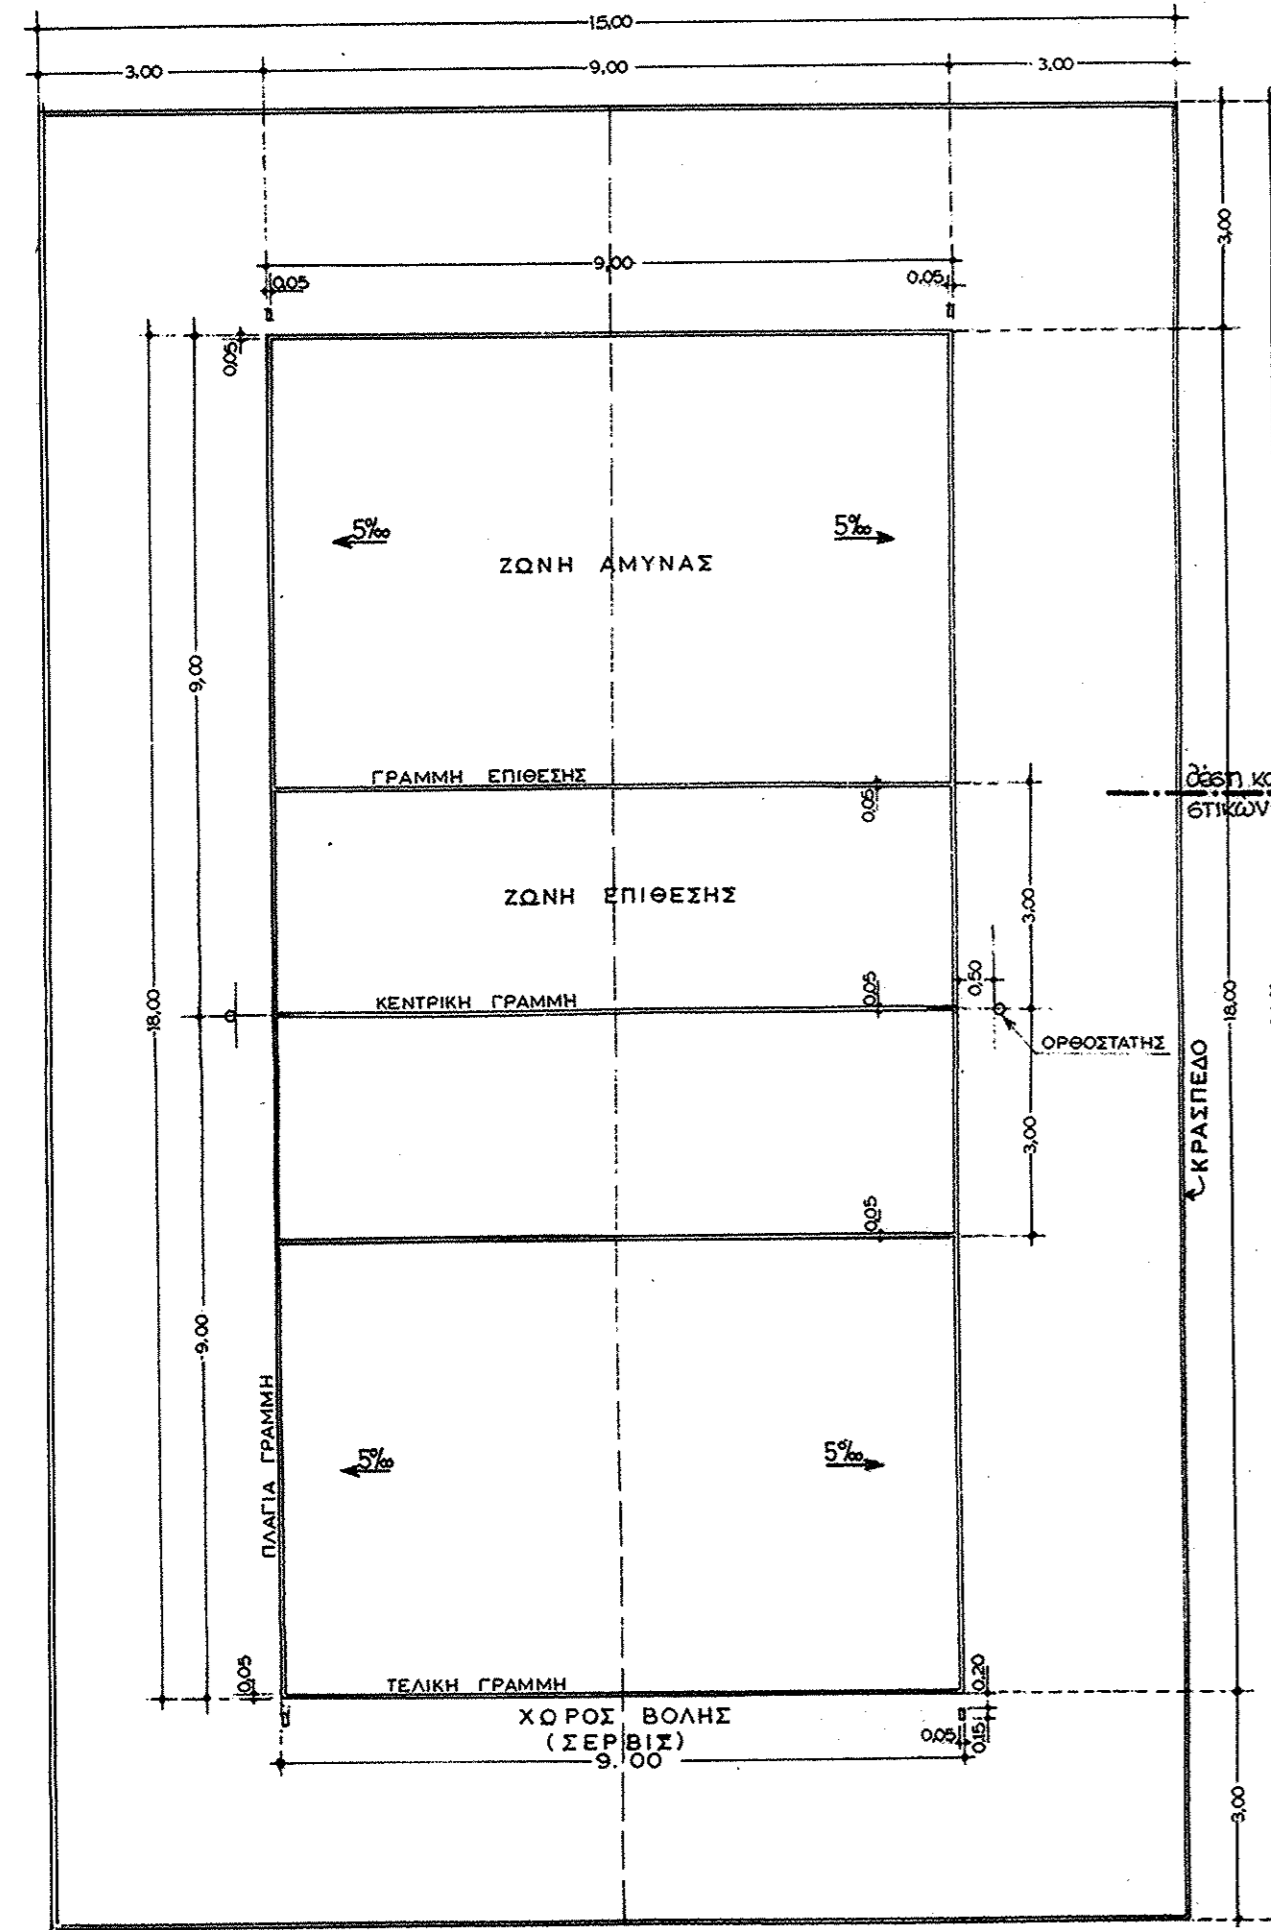


ΚΑΤΩΣΗ ΤΥΠΙΚΟΥ ΓΗΠΕΔΟΥ ΚΛ. 1:100

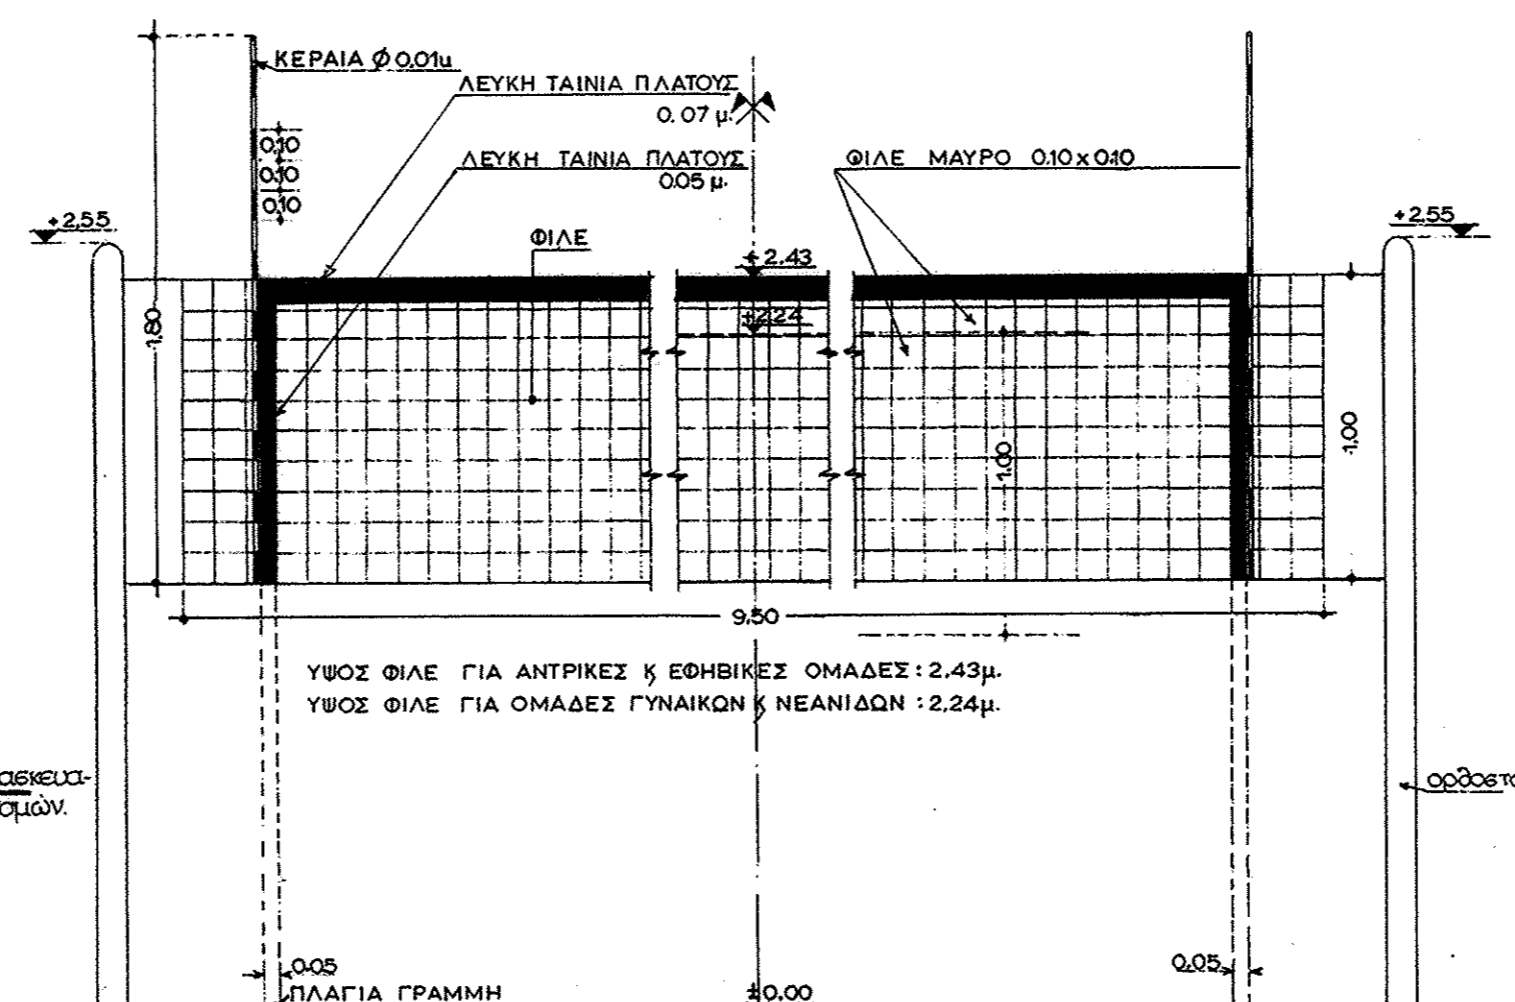


ΥΨΟΣ ΦΙΛΕ ΓΙΑ ΑΝΤΡΙΚΕΣ ή ΕΦΗΒΙΚΕΣ ΟΜΑΔΕΣ : 2.43μ.  
ΥΨΟΣ ΦΙΛΕ ΓΙΑ ΟΜΑΔΕΣ ΓΥΝΑΙΚΩΝ ή ΝΕΑΝΙΔΩΝ : 2.24μ.

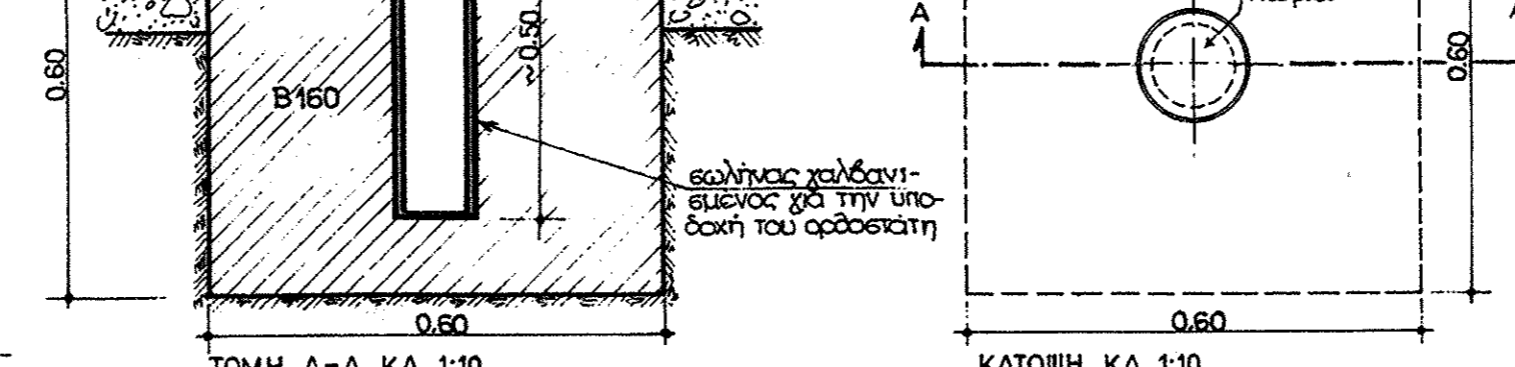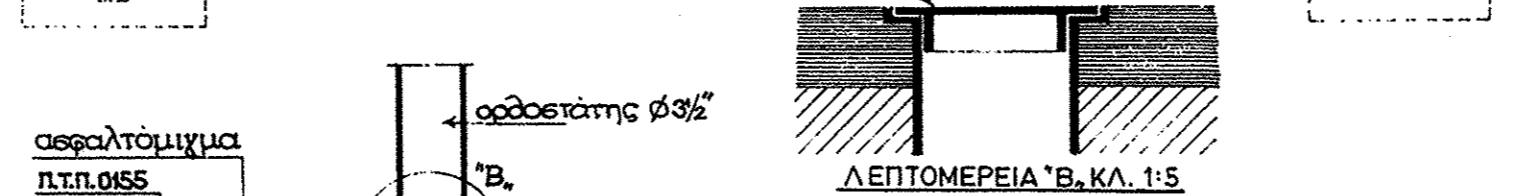


ΘΕΜΕΛΙΩΣΗ ΤΗΣ ΒΑΣΗΣ ΤΟΥ ΟΡΘΟΣΤΑΤΗ

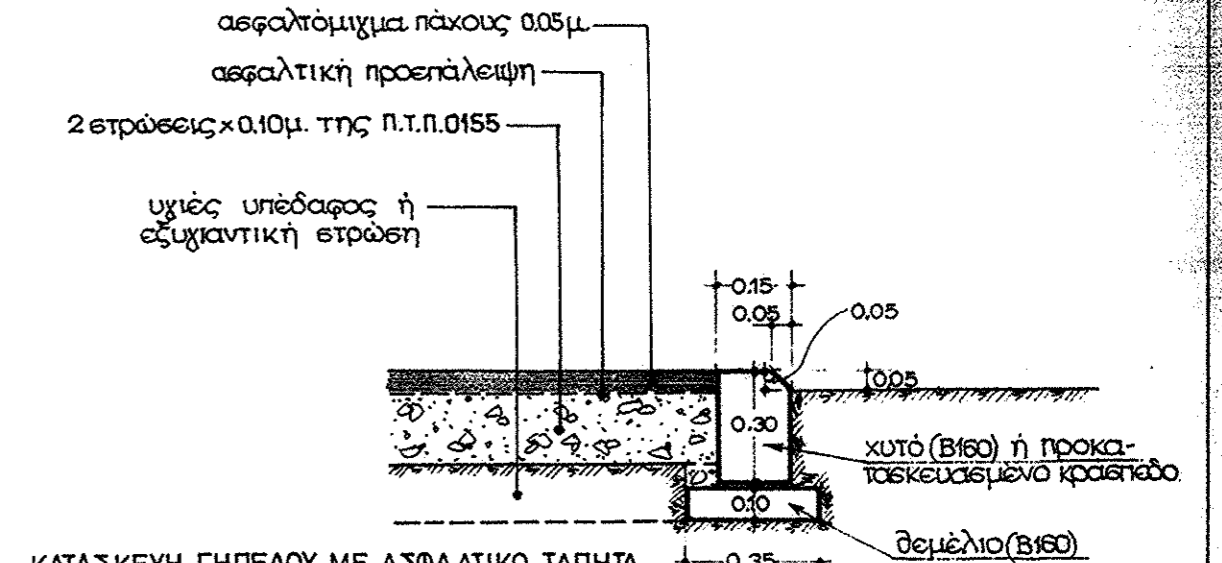

ΚΑΤΑΣΚΕΥΗ ΓΗΠΕΔΟΥ ΜΕ ΑΣΦΑΛΤΙΚΟ ΤΑΠΗΤΑ ΚΛ. 1:20

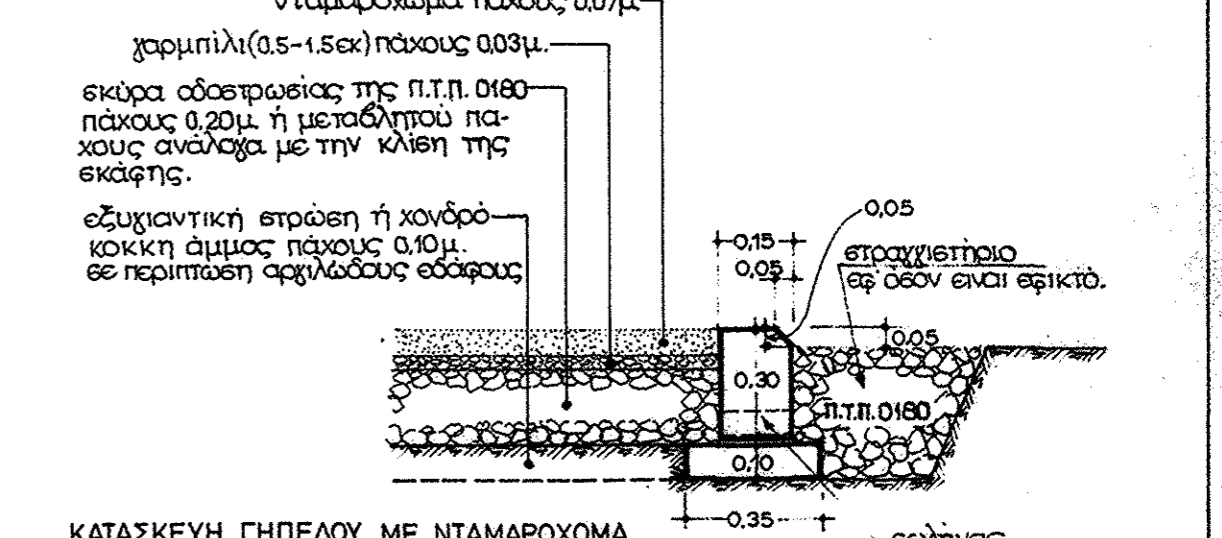

ΚΑΤΑΣΚΕΥΗ ΓΗΠΕΔΟΥ ΜΕ ΝΤΑΜΑΡΟΧΩΜΑ ΚΛ. 1:20

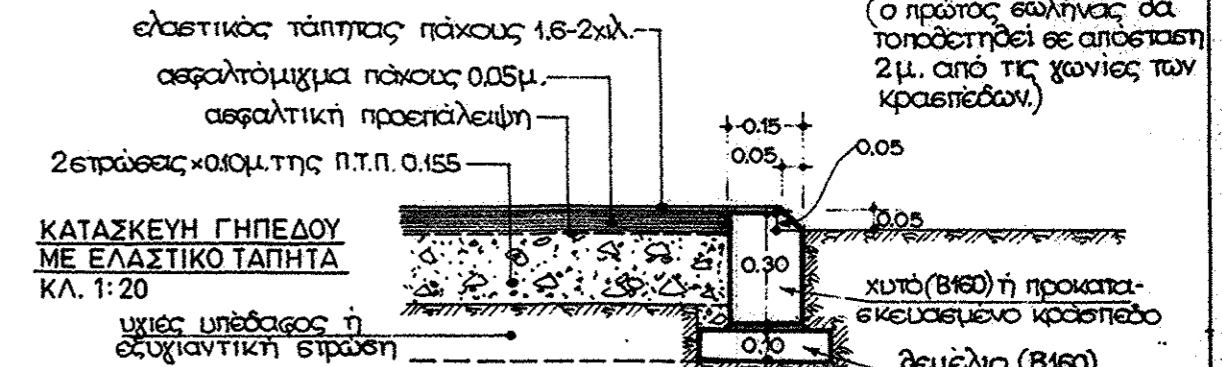

ΚΑΤΑΣΚΕΥΗ ΓΗΠΕΔΟΥ ΜΕ ΕΛΑΣΤΙΚΟ ΤΑΠΗΤΑ ΚΛ. 1:20

ΓΕΝΙΚΗ ΓΡΑΜΜΑΤΕΙΑ ΑΘΛΗΤΙΣΜΟΥ  
ΔΙΕΥΘΥΝΣΗ ΜΕΛΕΤΩΝ  
ΤΜΗΜΑ ΕΡΕΥΝΑΣ ΚΑΙ ΠΡΟΔΙΑΓΡΑΦΩΝ  
**ΠΕΤΟΣΦΑΙΡΙΣΗ**  
**ΕΣΩΤΕΡΙΚΟ ΓΗΠΕΔΟ**

ΕΠΙΚΑΙΡΟΠΟΙΗΣΗ ΙΟΥΝΙΟΣ 2007  
Ο ΜΕΛΕΤΗΤΗΣ Π. ΚΕΡΑΜΙΔΑΣ  
Ο ΣΧΕΔΙΑΣΤΗΣ Γ. ΜΠΡΑΒΟΣ  
Ο ΤΜΗΜΑΡΧΗΣ ΑΙΚ. ΧΑΤΖΑΚΟΥ  
Ο ΔΙΕΥΘΥΝΤΗΣ Ι. ΠΑΓΑΝΗΣ  
Ο ΤΜΗΜΑΡΧΗΣ ΕΙΡ. ΑΝΤΩΝΑΚΑ  
Ο ΔΙΕΥΘΥΝΤΗΣ Θ. ΣΤΑΜΟΥ  
ΤΡΟΠΟΠΟΙΗΣΕΙΣ ΤΟ ΠΑΡΟΝ ΑΝΤΙΚΑΘΕΣΤΑ ΤΟ ΠΕΤ-1α

ΕΓ  
ΠΕΤ-1β  
ΟΚΤΩΒΡΙΟΣ 1988