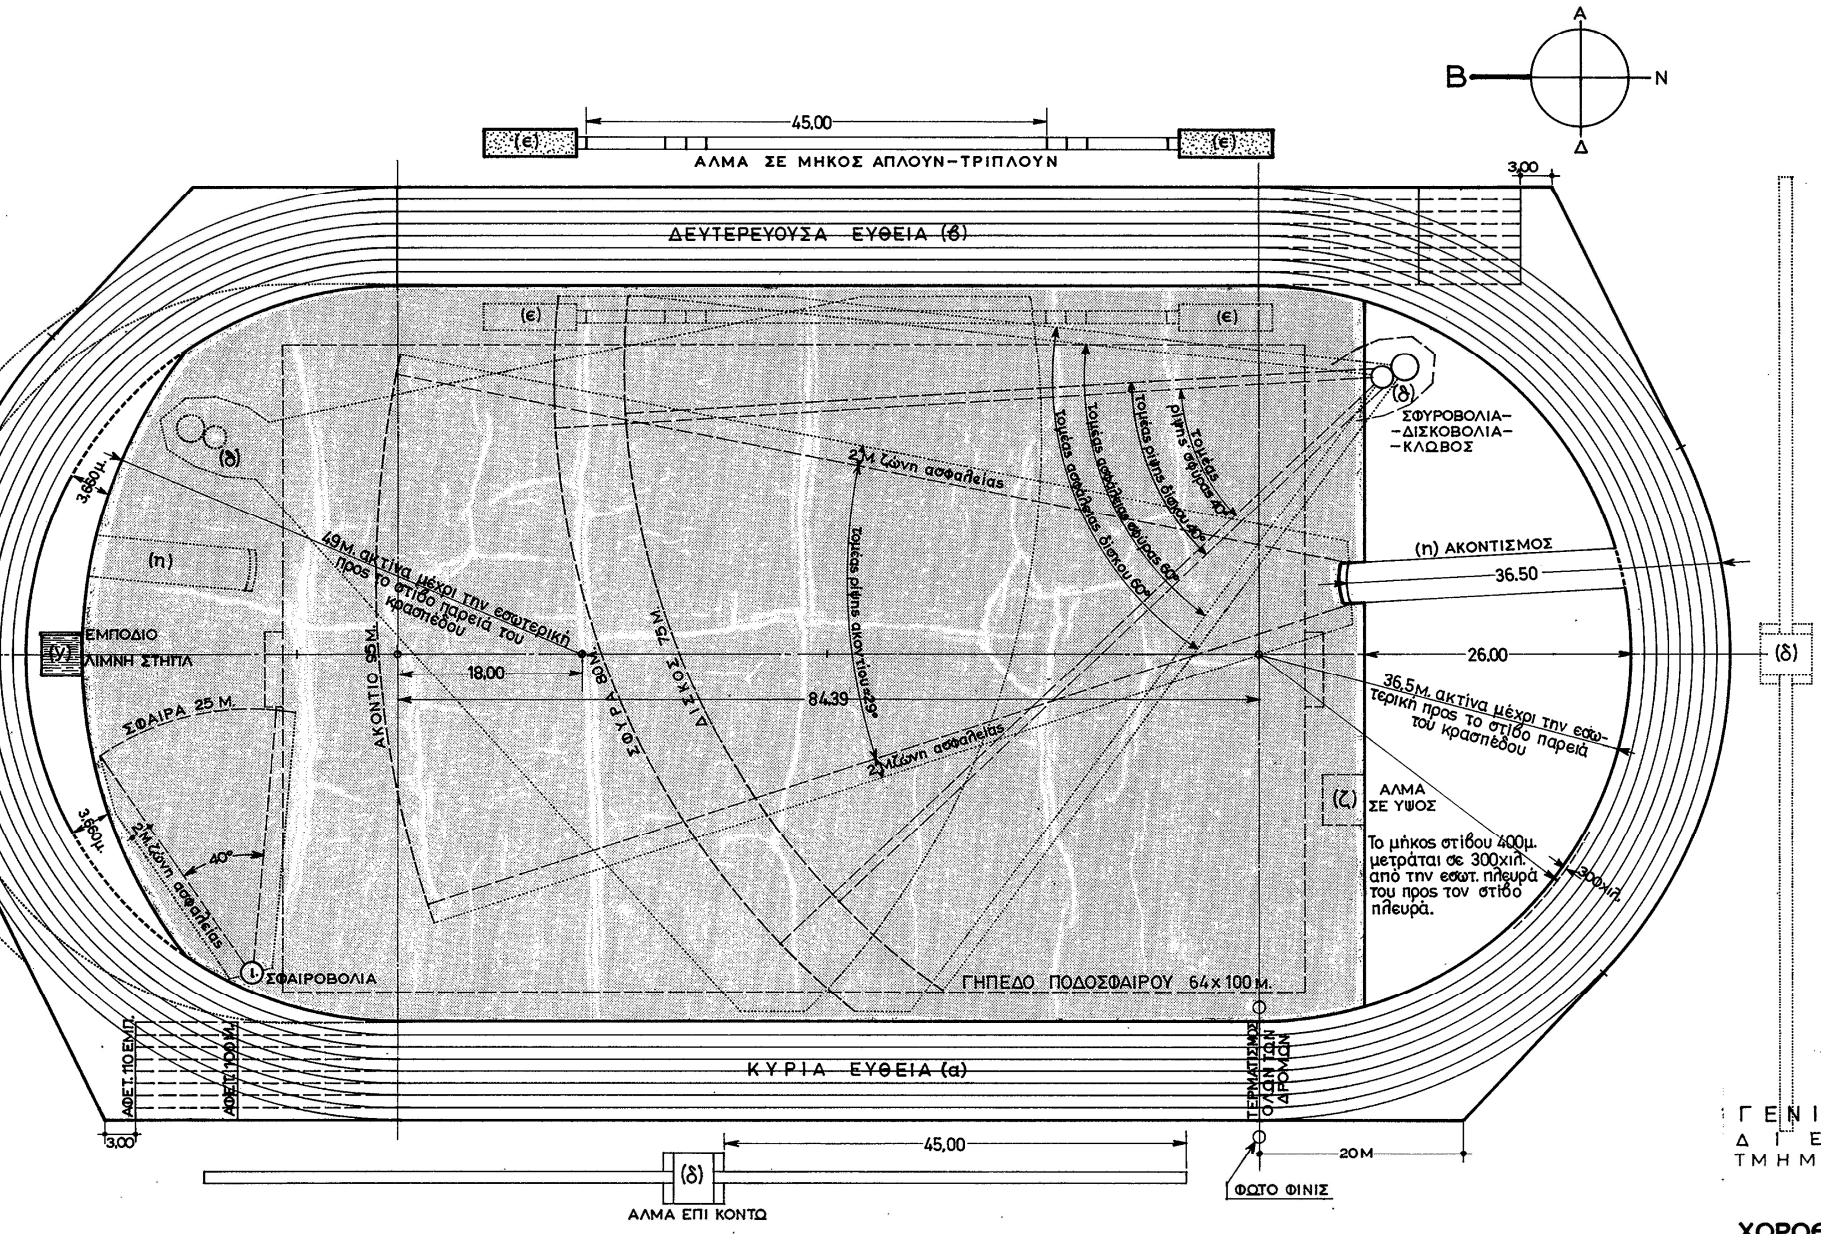

ΚΛΙΜΑΚΑ 1:500

0 5 10 20 30Μ

ΥΠΟΜΝΗΜΑ

α : ΚΥΡΙΑ ΕΥΘΕΙΑ
β : ΔΕΥΤΕΡΕΥΟΥΣΑ ΕΥΘΕΙΑ
γ : ΛΙΜΝΗ ΣΤΗΠΛ
δ : ΑΛΜΑ ΕΠΙ ΚΟΝΤΩ
ε : ΑΛΜΑ ΣΕ ΜΗΚΟΣ ΑΠΛΟ
ζ : ΑΛΜΑ ΣΕ ΥΨΟΣ
η : ΑΚΟΝΤΙΣΜΟΣ
θ : ΣΦΥΡΟΒΟΛΙΑ-ΔΙΣΚΟΒΟ
ι : ΣΦΑΙΡΟΒΟΛΙΑ

ΤΟ ΣΧΕΔΙΟ ΣΥΝΟΔΕΥΕΤΑΙ
ΟΔΗΓΙΕΣ ΧΩΡΟΘΕΤΗΣΗΣ

ΧΛΟΟΤΑΠΗΤΑΣ ή ΝΤΑΜΑΡ

ΣΥΝΘΕΤΙΚΟΣ ΤΑΠΗΤΑΣ ή

ΓΕΝΙΚΗ ΓΡΑΜΜΑΤΕΙΑ ΑΘΛΗ
ΔΙΕΥΘΥΝΣΗ ΜΕΛ
ΤΜΗΜΑ ΕΡΕΥΝΑΣ ΚΑΙ ΠΡΟΔΙ

ΣΧΕΔΙΑΓΡΑΜΜΑ ΧΑΡΑΞΗΣ ΣΤΙΒΟΥ ΚΛΑΣΣΙΚΟΥ ΑΘΛΗΤΙΣΜΟΥ ΚΑΙ ΧΩΡΟΘΕΤΗΣΗΣ ΤΩΝ ΕΓΚΑΤ/ΣΕΩΝ ΤΩΝ ΑΘΛΗΜΑΤΩΝ ΣΥΜΦΩΝΑ ΜΕ ΤΑ ΔΙΕΘΝΗ (ΚΑΝΟΝΙΣΜΟΙ I.A.A.F.)

Ο ΜΕΛΕΤΗΤΗΣ	Ο ΤΜΗΜΑΤΑΡΧΗΣ	Ο ΔΙΕΥΘΥΝΤΗΣ
Π. ΚΕΡΑΜΙΔΑΣ	ΕΙΡ. ΑΝΤΩΝΑΚΑ	Κ. ΜΗΤΣΟΥ
Ο ΣΧΕΔΙΑΣΤΗΣ	ΤΡΟΠΟΠΟΙΗΣΕΙΣ	
Γ. ΜΠΡΑΒΟΣ		