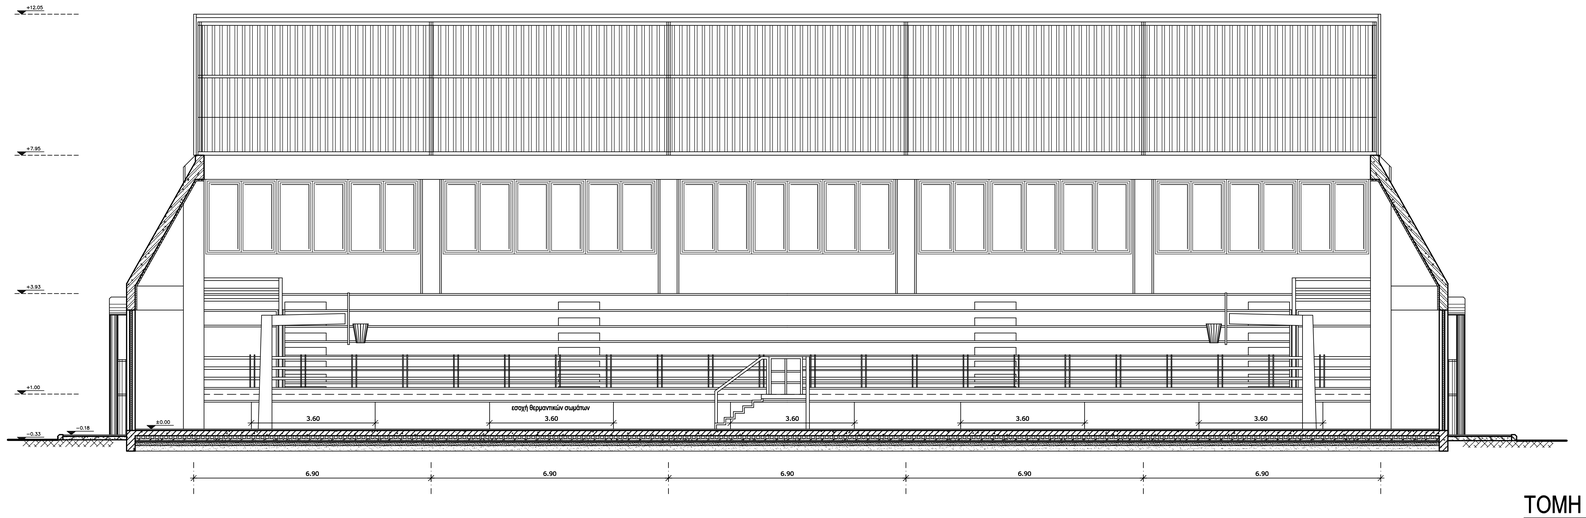

ΤΟΜΗ Β-Β

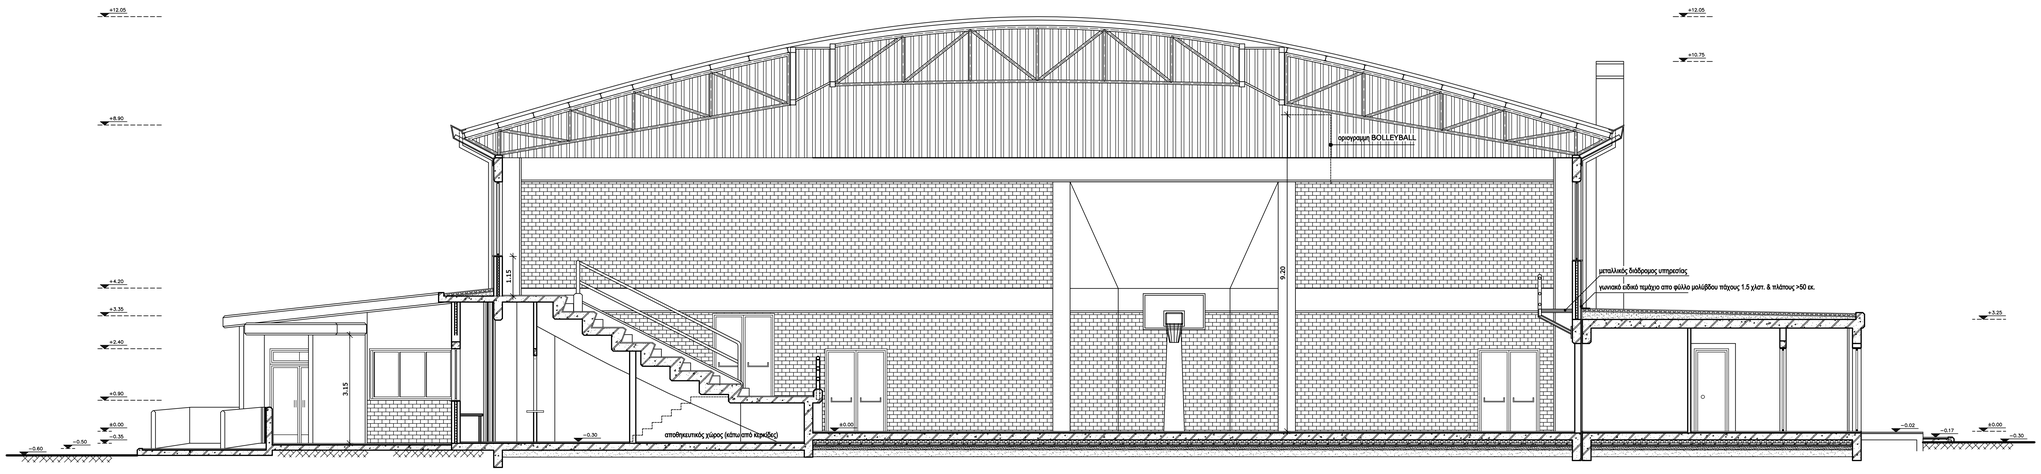

ΤΟΜΗ Α-Α

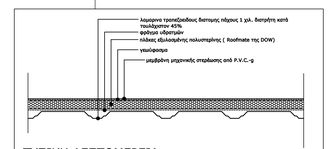

ΤΥΠΙΚΗ ΛΕΠΤΟΜΕΡΕΙΑ
ΕΠΙΚΑΛΥΨΗΣ ΣΤΕΓΗΣ ΚΛΙΜΑΚΑ 1:10

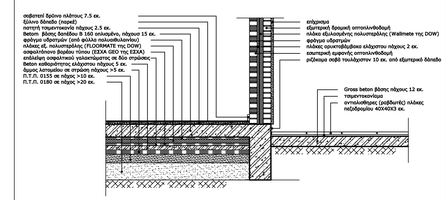

ΛΕΠΤΟΜΕΡΕΙΑ Λ1 ΚΛΙΜΑΚΑ 1:20
(ΠΕΡΙΠΤΩΣΗ ΣΥΝΘΕΤΙΚΟΥ ΔΑΛΕΔΟΥ ΑΙΘΟΥΣΑΣ)

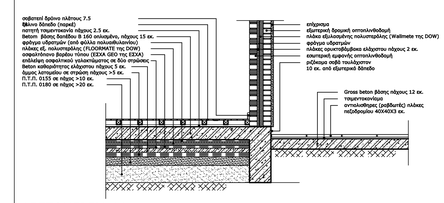

ΛΕΠΤΟΜΕΡΕΙΑ Λ1 ΚΛΙΜΑΚΑ 1:20
(ΠΕΡΙΠΤΩΣΗ ΞΥΛΙΝΟΥ ΔΑΠΕΔΟΥ ΑΙΘΟΥΣΑΣ (ΠΑΡΚΕ))

ΕΡΓΟ:				ΓΙΑ ΤΗΝ ΕΦΑΡΜΟΓΗ
ΜΕΛΕΤΗΤΗΣ				Κωδ. Αρ.
ΤΜΗΜΑΤΑΡΧΗΣ				
ΔΙΕΥΘΥΝΤΗΣ				

ΕΠΙΚΑΙΡΟΠΟΙΗΣΗ ΣΧΕΔΙΩΝ :	Σ Ε Π Τ Ε Μ Β Ρ Ι Ο Σ 2 0 0 5
ΣΧΕΔΙΑΣΤΗΣ :	Ι. ΛΕΦΑΣ

ΓΕΝΙΚΗ ΓΡΑΜΜΑΤΕΙΑ ΑΘΛΗΤΙΣΜΟΥ
ΔΙΕΥΘΥΝΣΗ ΜΕΛΕΤΩΝ ΑΘΛΗΤΙΚΩΝ ΕΡΓΩΝ

ΕΡΓΟ:	ΚΛΕΙΣΤΟ ΓΥΜΝΑΣΤΗΡΙΟ ΤΥΠΟΥ Τ11β			
ΣΧΕΔΙΟ	ΤΟΜΕΣ			ΚΛΙΜΑΚΑ 1:50
	ΣΧΕΔΙΑΣΤΗΣ :			αρ. Σχεδίου Π-68 ΤΑ 4
ΜΕΛΕΤΗΤΗΣ	Ο. ΚΟΥΜΑΡΕΛΛΑΣ			
ΤΜΗΜΑΤΑΡΧΗΣ	Α. ΧΑΤΖΑΚΟΥ-ΧΡΥΣΙΚΟΥ			
ΔΙΕΥΘΥΝΤΗΣ	Θ. ΣΤΑΜΟΥ			