

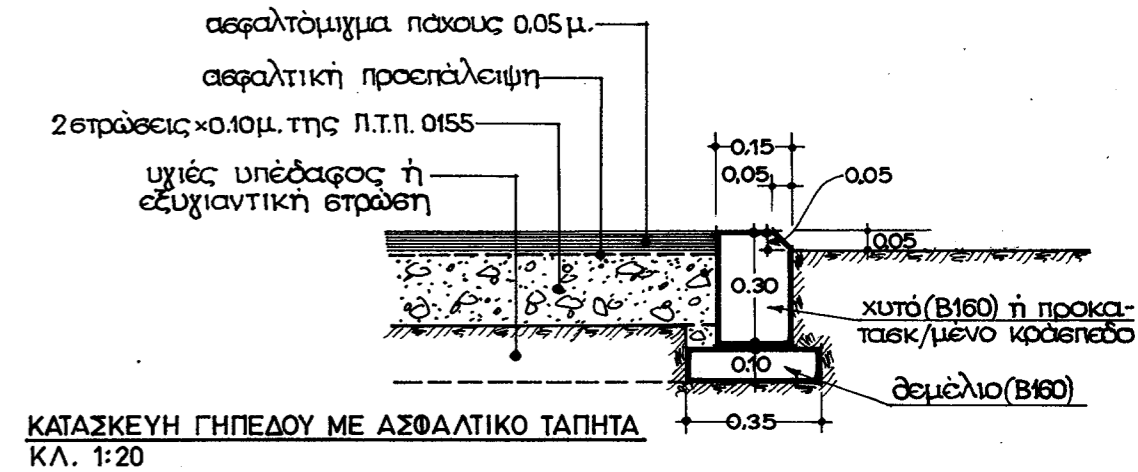
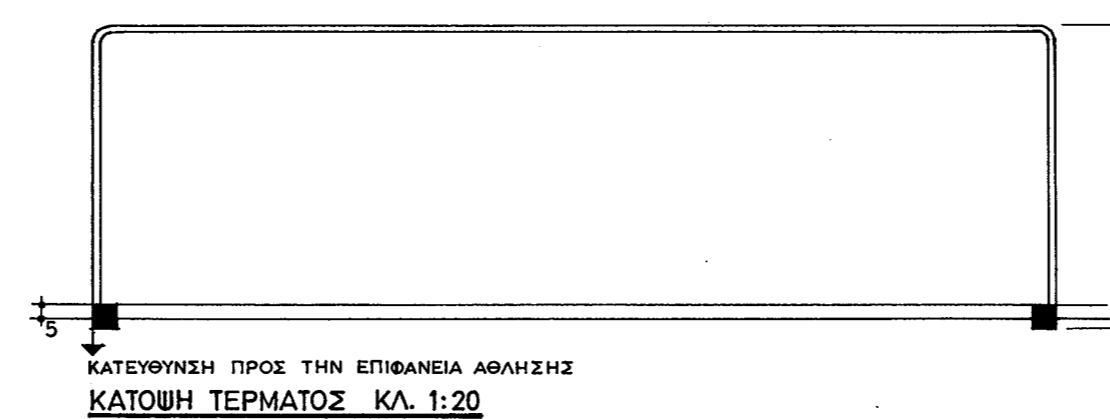
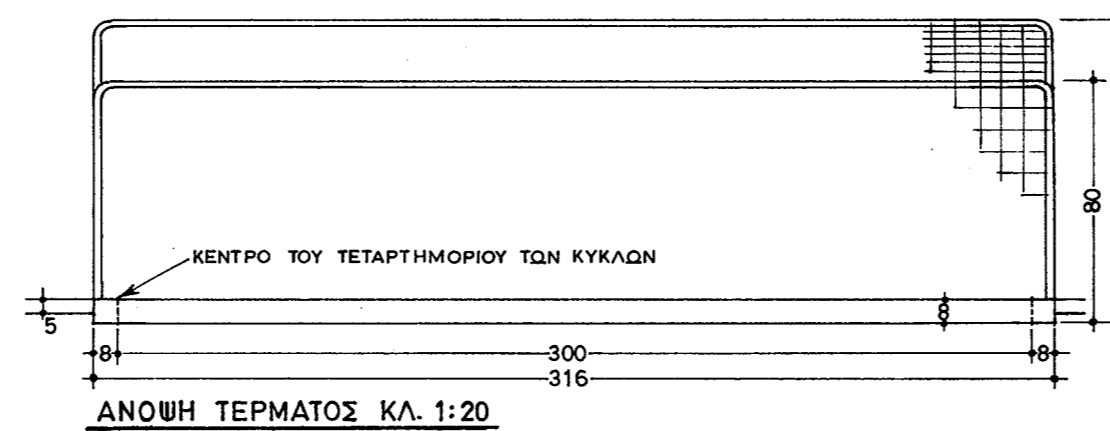
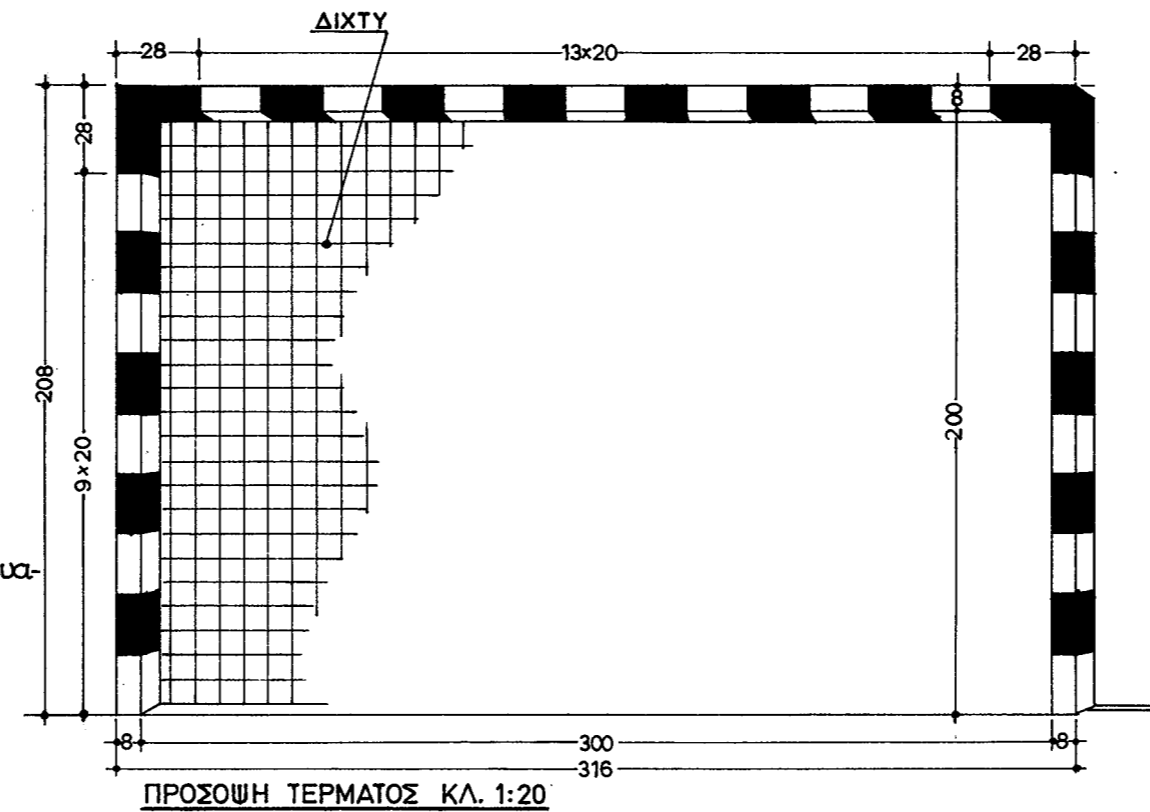



ΥΠΟΥΡΓΕΙΟ ΠΟΛΙΤΙΣΜΟΥ ΚΑΙ ΑΘΛΗΤΙΣΜΟΥ
 ΓΕΝΙΚΗ ΓΡΑΜΜΑΤΕΙΑ ΑΘΛΗΤΙΣΜΟΥ
 ΔΕΥΘΥΝΣΗ ΤΕΧΝΙΚΩΝ ΥΠΗΡΕΣΙΩΝ
 Το παρόν συνοδεύει την Απόφαση ΥΠΠΟΑ/ΓΔΥΑ/
 ΔΤΥ/ΤΜΑΕ/288217/16567/2009/505/21-07-2017

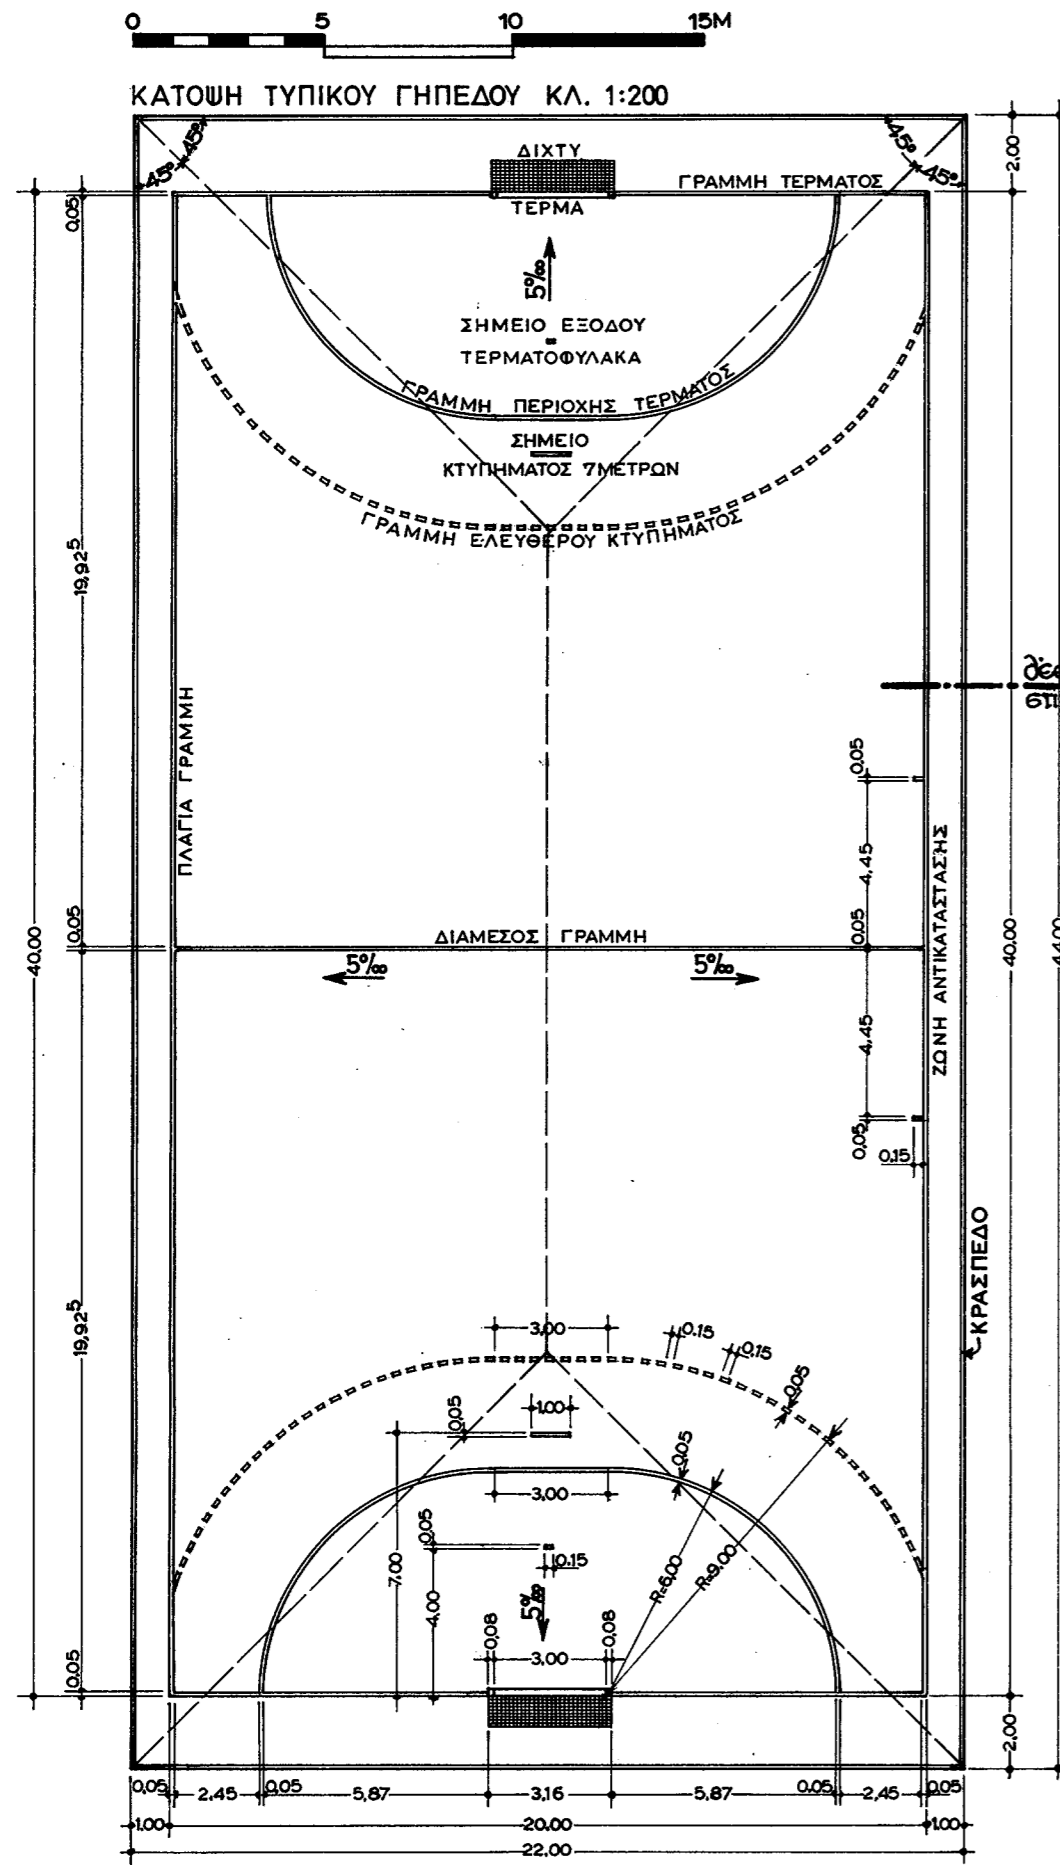

ΚΑΤΑΣΚΕΥΗ ΓΗΠΕΔΟΥ ΜΕ ΑΣΦΑΛΤΙΚΟ ΤΑΠΗΤΑ
 ΚΛ. 1:20

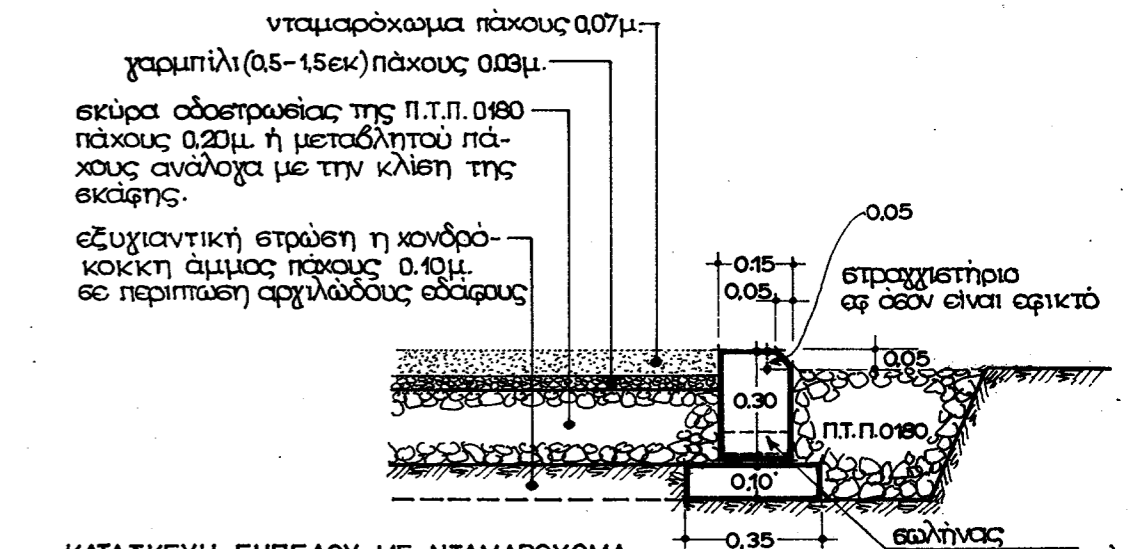


ΚΑΤΑΣΚΕΥΗ ΓΗΠΕΔΟΥ ΜΕ ΝΤΑΜΑΡΟΧΩΜΑ
 ΚΛ. 1:20

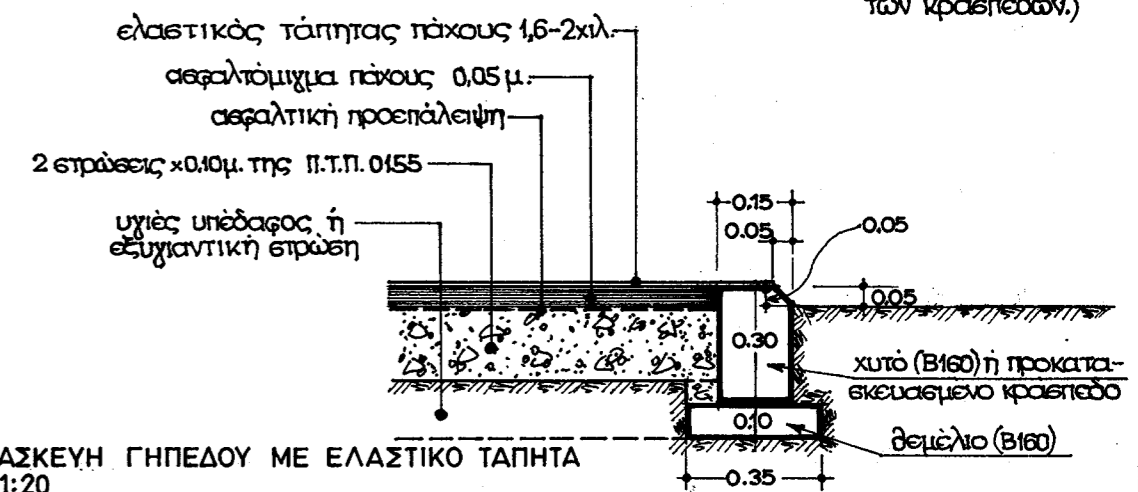

ΚΑΤΑΣΚΕΥΗ ΓΗΠΕΔΟΥ ΜΕ ΕΛΑΣΤΙΚΟ ΤΑΠΗΤΑ
 ΚΛ. 1:20

ΓΕΝΙΚΗ ΓΡΑΜΜΑΤΕΙΑ ΑΘΛΗΤΙΣΜΟΥ
 ΔΙΕΥΘΥΝΣΗ ΜΕΛΕΤΩΝ
 ΤΜΗΜΑ ΕΡΕΥΝΑΣ ΚΑΙ ΠΡΟΔΙΑΓΡΑΦΩΝ

ΧΕΙΡΟΣΦΑΙΡΙΣΗ
 ΕΞΩΤΕΡΙΚΟ ΓΗΠΕΔΟ

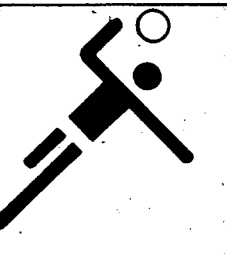

Ο ΜΕΛΕΤΗΤΗΣ Π. ΚΕΡΑΜΙΔΑΣ	Ο ΤΜΗΜΑΤΑΡΧΗΣ ΕΙΡ. ΑΝΤΩΝΑΚΑ	Ο ΔΙΕΥΘΥΝΤΗΣ Κ. ΜΗΤΣΟΥ		ΧΕΡ-1
Ο ΣΧΕΔΙΑΣΤΗΣ Γ. ΜΠΡΑΒΟΣ	ΤΡΟΠΟΠΟΙΗΣΕΙΣ			ΜΑΡΤΙΟΣ 1987