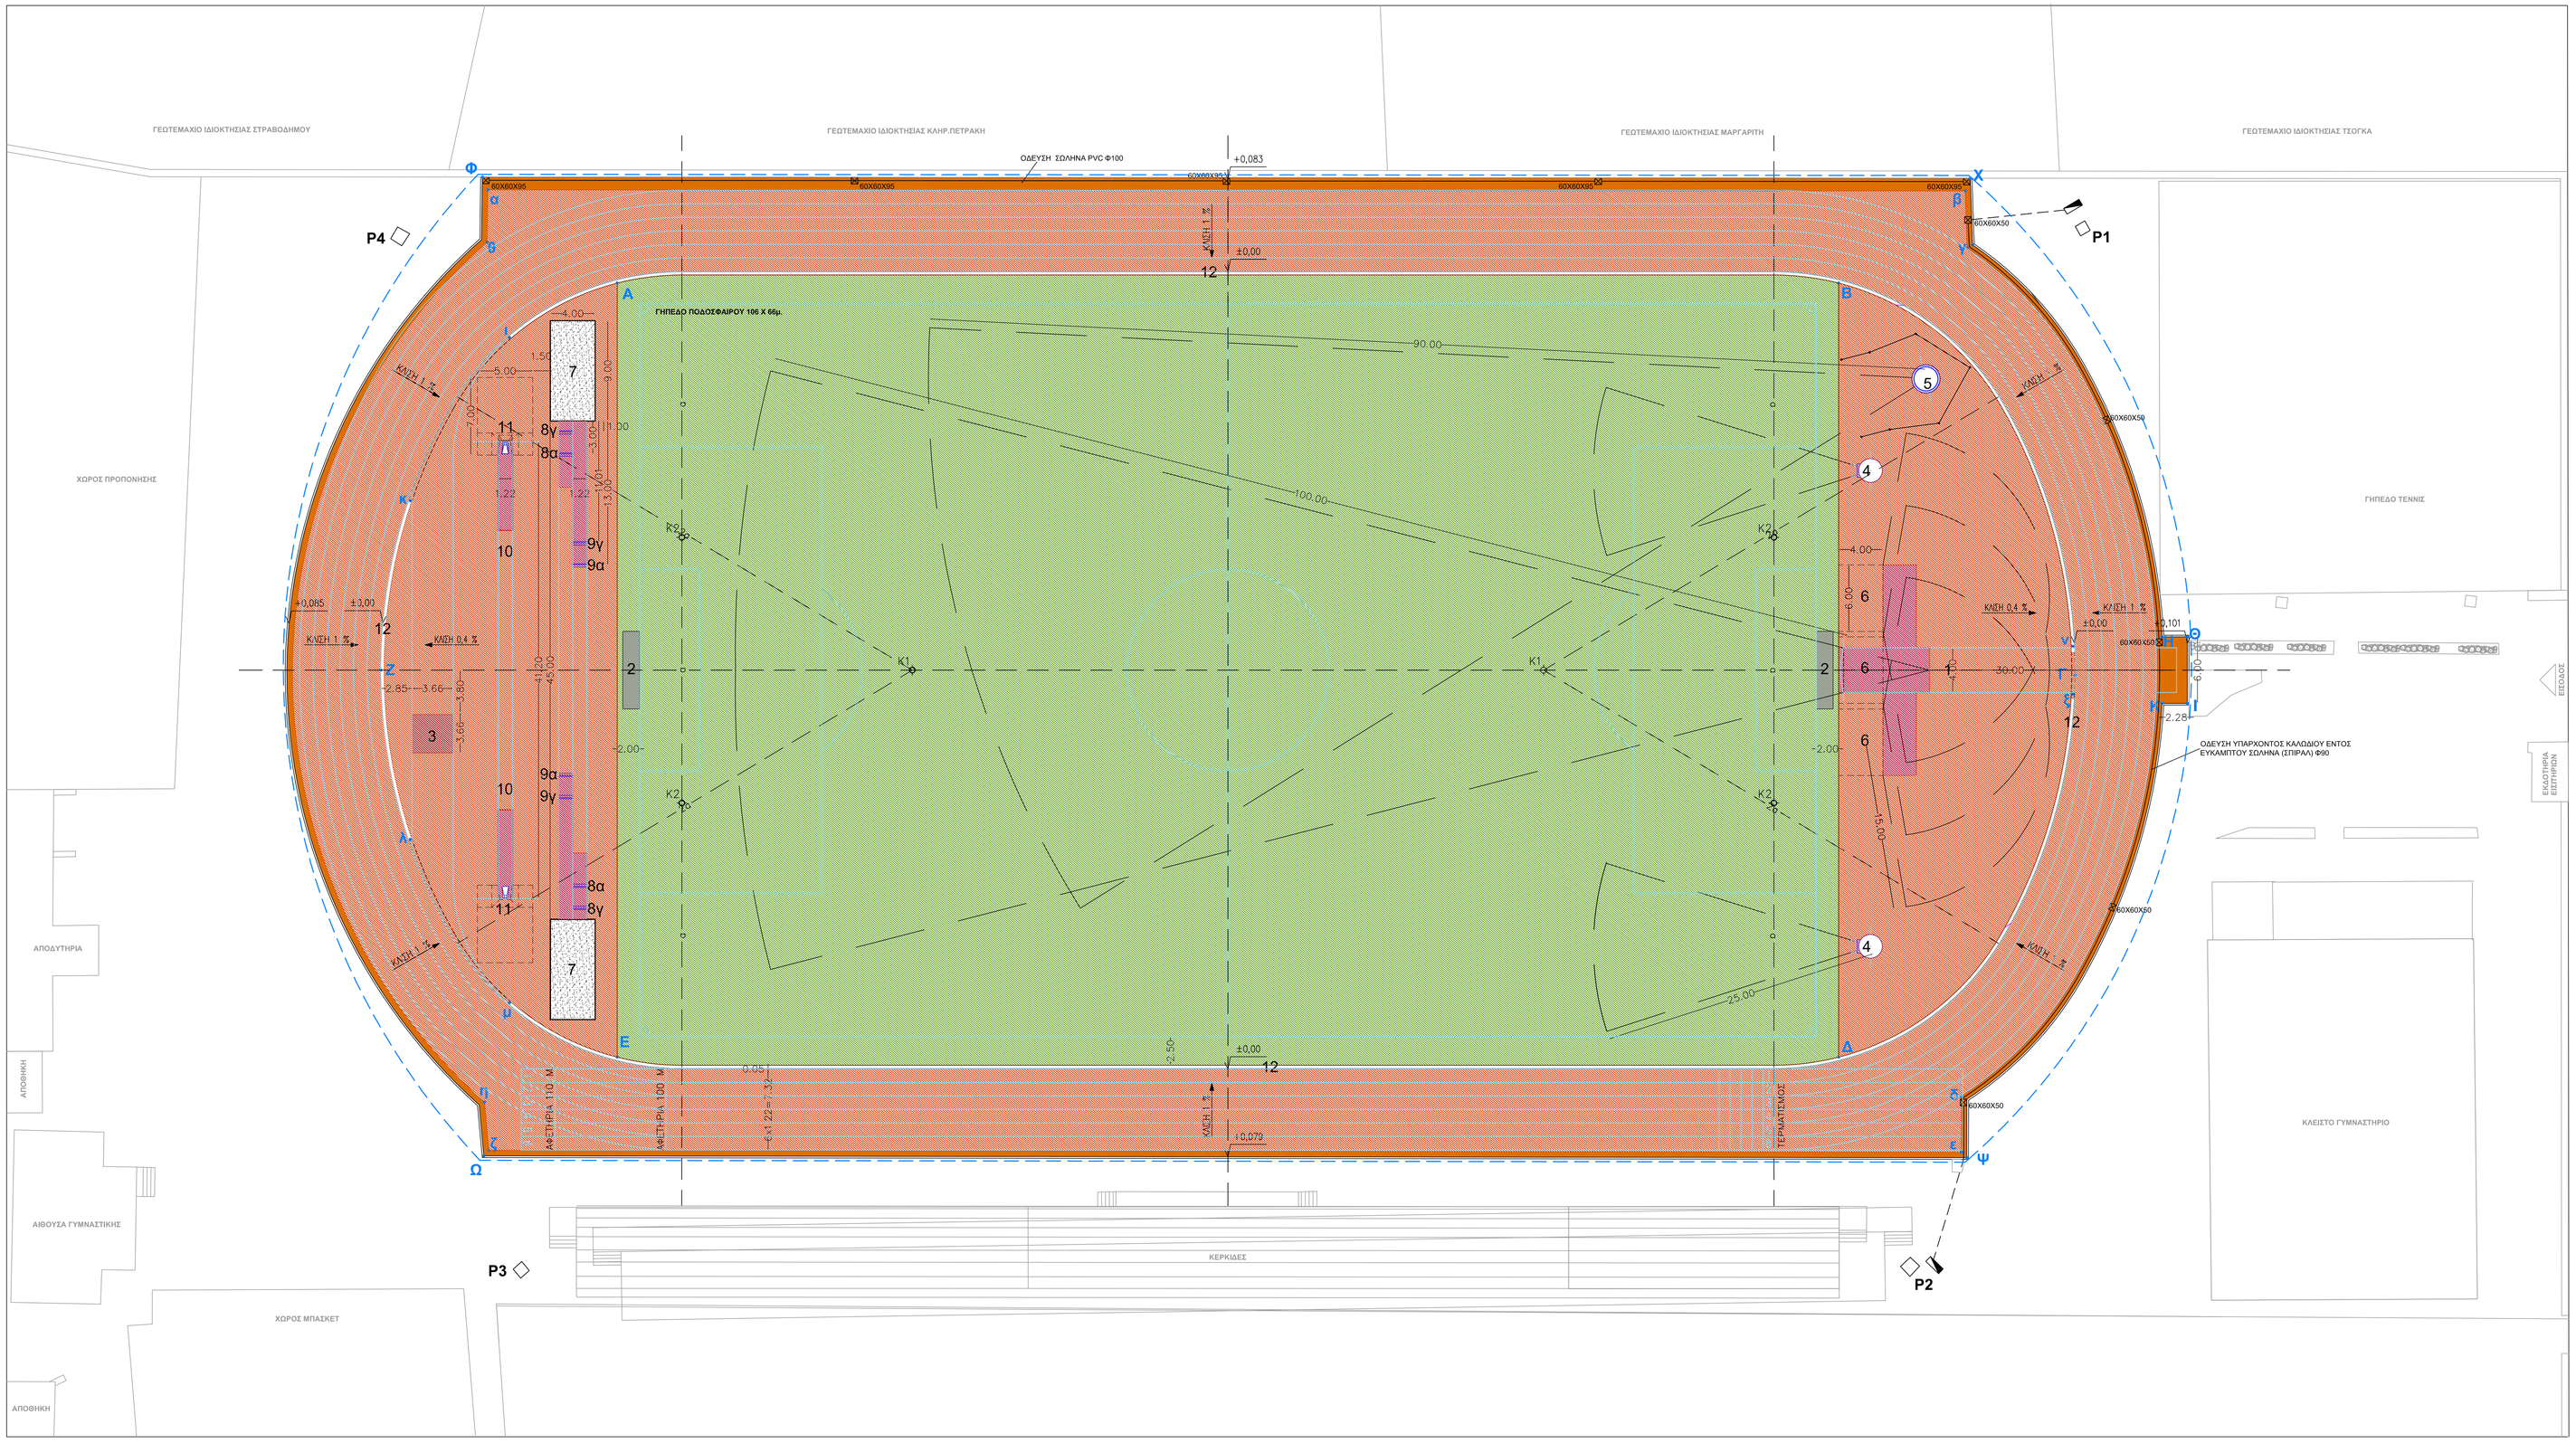

Signature Not Verified

Η ΠΡΟΪΣΤΑΜΕΝΗ ΤΜΗΜΑΤΟΣ ΓΡΑΜΜΑΤΕΙΑΣ & ΕΠΙΜΕΡΙΣΤΩΝ ΧΩΡΟΥ

Κ.Ο.Ο.
ΔΡΟΣΟΥ ΑΝΑΣΤΑΣΙΑ

ΥΠΟΥΡΓΕΙΟ ΠΟΛΙΤΙΣΜΟΥ ΚΑΙ ΑΘΛΗΤΙΣΜΟΥ
ΓΕΝΙΚΗ ΓΡΑΜΜΑΤΕΙΑ ΑΘΛΗΤΙΣΜΟΥ
ΔΙΕΥΘΥΝΣΗ ΤΕΧΝΙΚΩΝ ΑΘΛΗΤΙΚΩΝ ΕΡΓΩΝ ΚΑΙ ΥΠΟΔΟΜΩΝ

Το παρόν συνοδεύει την Απόφαση ΥΠΠΟΑ/ΓΔΟΑ/ΔΤΑΕΥ/ ΤΜΑΕΠΥΠ/1418170/17188/2197/511/29-08-2018

* ΤΟ ΠΑΡΟΝ ΣΧΕΔΙΟ ΕΚΠΟΝΗΘΗΚΕ ΒΑΣΕΙ ΤΟΥ ΤΟΠΟΓΡΑΦΙΚΟΥ ΔΙΑΓΡΑΜΜΑΤΟΣ ΠΟΥ ΣΥΝΕΤΑΣΕ ΓΙΑ ΤΟ ΕΘΝΙΚΟ ΠΑΠΑΧΑΡΑΛΑΜΠΕΙΟ ΣΤΑΔΙΟ ΝΑΥΠΑΚΤΟΥ Ο ΠΟΛΙΤΙΚΟΣ ΜΗΧΑΝΙΚΟΣ ΝΙΚΟΛΑΟΣ ΕΥΑΓΓ. ΤΣΕΡΠΕΛΗΣ ΤΟΝ ΔΕΚΕΜΒΡΙΟ 2014.

K1 ΚΕΝΤΡΟ ΤΟΞΟΥ ΜΕ ΑΚΤΙΝΑ ΧΑΡΑΞΗΣ R=2α
K2 ΚΕΝΤΡΟ ΤΟΞΟΥ ΜΕ ΑΚΤΙΝΑ ΧΑΡΑΞΗΣ R=α
ΣΤΑΘΜΗ ΤΟΠΟΓΡΑΦΙΚΟΥ
±0.00 ΤΕΛΙΚΗ ΣΤΑΘΜΗ ΜΕΛΕΤΗΣ

1. ΔΙΑΔΡΟΜΟΣ ΑΚΟΝΤΙΣΜΟΥ
2. ΚΗΝΗΤΗ ΕΣΤΙΑ ΠΟΔΟΣΦΑΙΡΟΥ
3. ΛΙΜΝΗ ΔΡΟΜΟΥ ΜΕ ΦΥΣΙΚΑ ΕΜΠΟΔΙΑ
4. ΒΑΛΒΙΔΑ ΣΦΑΙΡΟΒΟΛΑΣ
5. ΒΑΛΒΙΔΑ ΔΙΣΚΟΒΟΛΑΣ / ΣΦΥΡΟΒΟΛΑΣ - ΚΛΟΒΟΣ
6. ΘΕΣΗ ΣΤΡΩΜΑΤΟΣ ΑΛΜΑΤΟΣ ΣΕ ΥΨΟΣ
7. ΣΚΑΜΜΑ ΑΛΜΑΤΩΝ ΣΕ ΜΗΚΟΣ
8. ΒΑΤΗΡΑΣ ΑΠΟΓΕΙΩΣΗΣ ΑΛΜΑΤΟΣ ΣΕ ΜΗΚΟΣ (α = ΑΝΔΡΩΝ, γ = ΓΥΝΑΙΚΩΝ)
9. ΒΑΤΗΡΑΣ ΑΠΟΓΕΙΩΣΗΣ ΑΛΜΑΤΟΣ ΤΡΙΠΛΟΥΝ (α = ΑΝΔΡΩΝ, γ = ΓΥΝΑΙΚΩΝ)
10. ΔΙΑΔΡΟΜΟΣ ΦΟΡΑΣ ΟΡΙΖΟΝΤΙΩΝ ΑΛΜΑΤΩΝ
11. ΒΑΛΒΙΔΑ ΑΛΜΑΤΟΣ ΕΠΙ ΚΟΝΤΟ & ΣΤΡΟΜΑ
12. ΠΕΡΙΜΕΤΡΙΚΟ ΚΑΝΑΛΙ ΑΠΟΡΡΟΗΣ ΟΜΒΡΙΩΝ

ΟΡΙΟ ΕΡΓΟΛΑΒΙΑΣ ΦΧΥΦΦ

ΕΠΙΦΑΝΕΙΑ ΕΛΑΣΤΙΚΟΥ ΣΥΝΘΕΤΙΚΟΥ ΤΑΠΗΤΑ ΠΑΧΟΥΣ 13 ΧΙΛ. = 5.455 τ.μ.
ΕΠΕΚΤΑΣΗ ΕΠΙΦΑΝΕΙΑΣ ΣΤΙΒΟΥ ΠΑΧΟΥΣ 13 ΧΙΛ. = 345 τ.μ.
} 5.800 τ.μ.
ΕΠΙΦΑΝΕΙΑ ΕΛΑΣΤΙΚΟΥ ΣΥΝΘΕΤΙΚΟΥ ΤΑΠΗΤΑ ΠΑΧΟΥΣ 20 ΧΙΛ. = 155 τ.μ.
ΕΠΙΦΑΝΕΙΑ ΕΛΑΣΤΙΚΟΥ ΣΥΝΘΕΤΙΚΟΥ ΤΑΠΗΤΑ ΠΑΧΟΥΣ 25 ΧΙΛ. (ΛΙΜΝΗ) = 14 τ.μ.
ΠΕΡΙΟΧΗ ΧΛΟΟΤΑΠΗΤΑ

P ΠΥΛΩΝΑΣ ΦΩΤΙΣΜΟΥ ΣΤΑΔΙΟΥ
ΥΠΑΡΧΟΝ ΠΙΝΑΚΑΣ ΤΥΠΟΥ PILAR
ΟΔΕΥΣΗ ΣΩΛΗΝΑ ΥΠΟΓΕΙΩΝ ΔΙΚΤΥΩΝ ΗΛΕΚΤΡΙΚΩΝ ΚΑΛΩΔΙΩΝ
ΦΡΕΑΤΙΟ ΕΛΣΗΣ & ΔΙΑΣΤΑΥΡΩΣΗΣ ΗΛΕΚΤΡΙΚΩΝ ΚΑΛΩΔΙΩΝ ΔΙΑΣΤΑΣΕΩΝ 60Χ60Χ50 & 60Χ60Χ95

ΓΕΝΙΚΗ ΓΡΑΜΜΑΤΕΙΑ ΑΘΛΗΤΙΣΜΟΥ
ΔΙΕΥΘΥΝΣΗ ΤΕΧΝΙΚΩΝ ΑΘΛΗΤΙΚΩΝ ΕΡΓΩΝ ΚΑΙ ΥΠΟΔΟΜΩΝ

ΕΡΓΟ:	ΠΑΠΑΧΑΡΑΛΑΜΠΕΙΟ ΕΘΝΙΚΟ ΣΤΑΔΙΟ ΝΑΥΠΑΚΤΟΥ : ΕΠΙΣΤΡΟΣΗ ΤΟΥ ΣΤΙΒΟΥ ΜΕ ΕΛΑΣΤΙΚΟ ΣΥΝΘΕΤΙΚΟ ΤΑΠΗΤΑ - ΔΗΜΟΣ ΝΑΥΠΑΚΤΟΥ			
ΣΧΕΔΙΟ:	ΓΕΝΙΚΗ ΚΑΤΟΨΗ ΕΓΚΑΤΑΣΤΑΣΕΩΝ			Κλίμακα: 1: 250
				Ημ/νία: 16.08.17
Μελετητές:	Ελευθέριος Αντωνούλης			Αριθμός Σχεδίου:
	Δημήτρης Γιάκας			ET - 103
Τμηματάρχης:	Κωνσταντίνος Σταύρου			A1
Διευθύντρια:	Ελένη Ισαακίδου			