


ΥΠΟΥΡΓΕΙΟ ΠΟΛΙΤΙΣΜΟΥ ΚΑΙ ΑΘΛΗΤΙΣΜΟΥ
ΓΕΝΙΚΗ ΓΡΑΜΜΑΤΕΙΑ ΑΘΛΗΤΙΣΜΟΥ
ΔΙΕΥΘΥΝΣΗ ΤΕΧΝΙΚΩΝ ΑΘΛΗΤΙΚΩΝ ΕΡΓΩΝ
ΚΑΙ ΥΠΟΔΟΜΩΝ

Το παρόν συνοδεύει την Απόφαση
ΥΠΠΟΛΓ/ΔΟΑ/ΔΤΑΕΥ/
ΤΜΑΕΠΥΠ/262332/8801/1435/374/16.05.2019

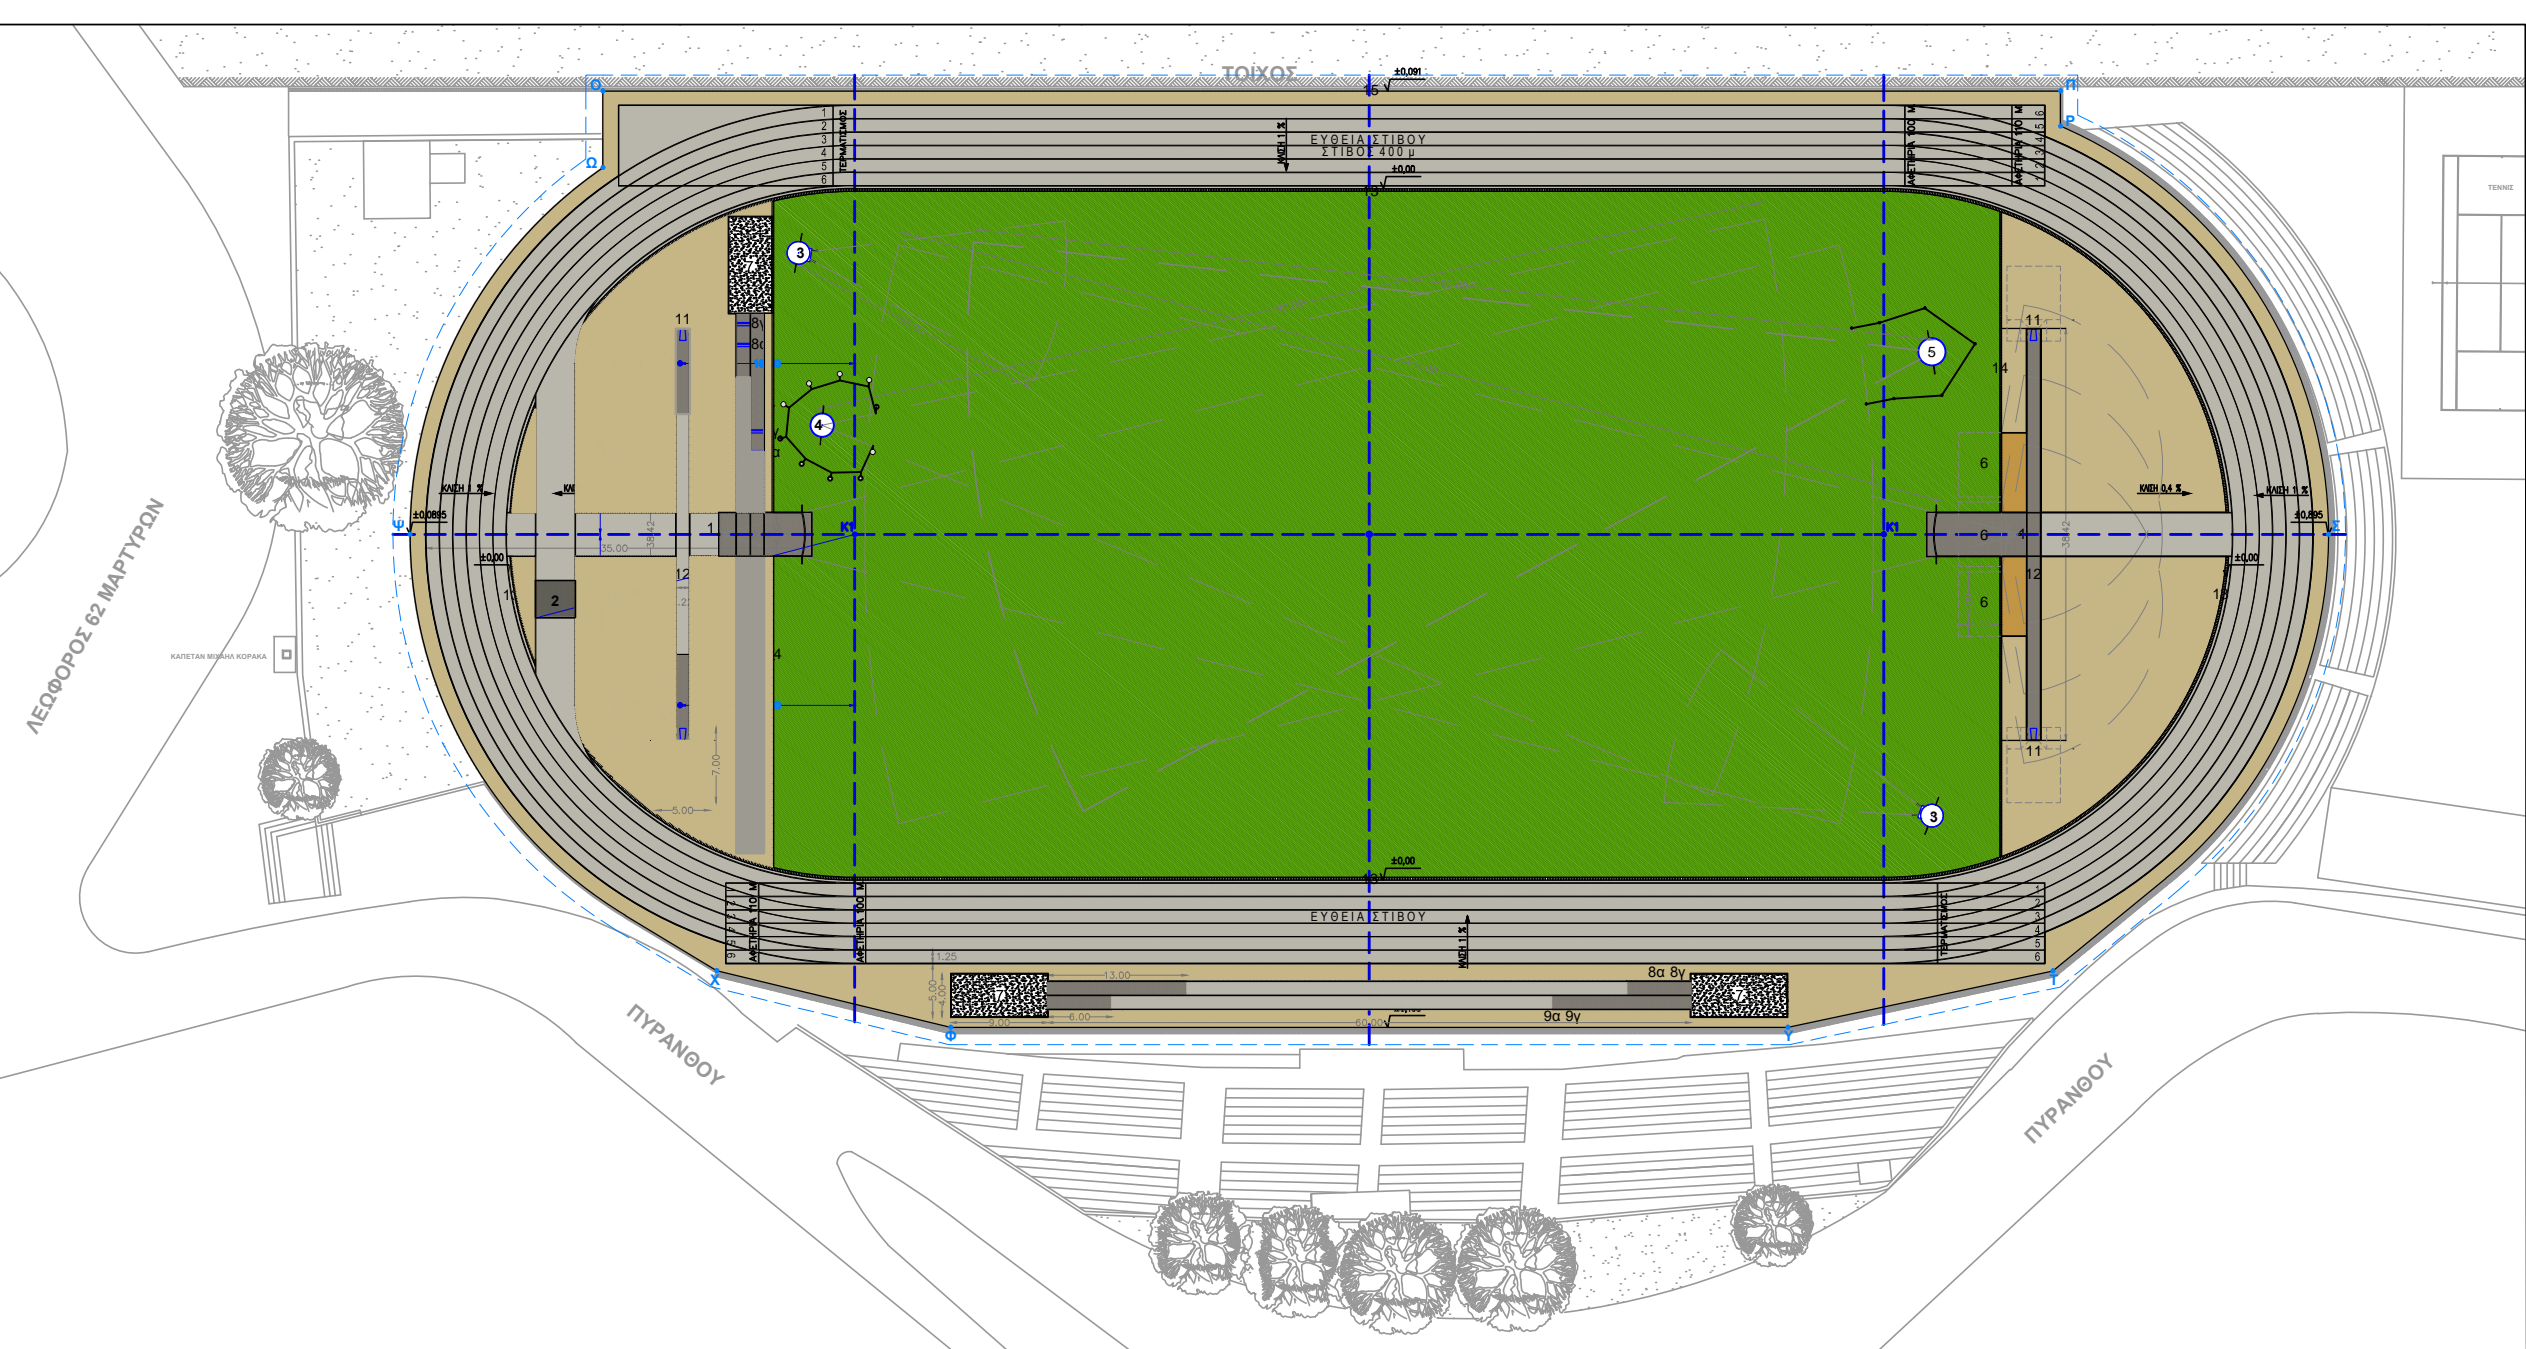

K1 ΚΕΝΤΡΟ ΤΟΣΟΥ ΜΕ ΑΚΤΙΝΑ ΚΑΡΑΒΗΣ R= 32,00
K2 ΚΕΝΤΡΟ ΤΟΣΟΥ ΜΕ ΑΚΤΙΝΑ ΚΑΡΑΒΗΣ R= 9,70

ΣΜ ΤΕΛΟΣ ΣΤΑΘΜ ΜΕΛΕΤΗΣ

- ΔΙΑΡΡΟΧΕΣ ΑΚΡΟΤΗΤΩΝ
- ΛΙΜΝΗ ΔΡΑΚΟΥ ΜΕ ΘΥΡΑ ΕΜΠΟΔΙΑ
- ΒΑΛΒΙΔΑ ΔΙΑΡΡΟΧΗΣ
- ΒΑΛΒΙΔΑ ΔΙΑΡΡΟΧΗΣ - ΚΑΙΒΟΣ
- ΒΑΛΒΙΔΑ ΔΙΑΡΡΟΧΗΣ - ΚΑΙΒΟΣ
- ΟΕΗ ΣΤΡΩΜΑΤΟΣ ΑΜΑΤΟΣ ΣΕ ΎΨΟΣ
- ΣΚΑΜΙΑ ΑΜΑΤΟΣ ΣΕ ΎΨΟΣ
- ΒΑΤΗΡΑΣ ΑΠΟΓΕΙΣΙΣ ΑΜΑΤΟΣ ΣΕ ΎΨΟΣ - φ = ΑΝΔΡΩΝ, ψ = ΓΥΝΑΙΚΩΝ (ΝΕΟΣ ΒΑΤΗΡΑΣ)
- ΒΑΤΗΡΑΣ ΑΠΟΓΕΙΣΙΣ ΑΜΑΤΟΣ ΤΡΙΤΟΧΩΝ - φ = ΑΝΔΡΩΝ, ψ = ΓΥΝΑΙΚΩΝ (ΝΕΟΣ ΒΑΤΗΡΑΣ)
- ΔΙΑΡΡΟΧΕΣ ΣΦΟΔΡΟΣ ΑΜΑΤΟΣ ΣΕ ΎΨΟΣ & ΤΡΙΤΟΧΩΝ
- ΒΑΛΒΙΔΑ ΑΜΑΤΟΣ ΕΠΙ ΚΟΡΥΦΗ ΣΤΡΩΜΑ (ΙΝΕΑ ΒΑΛΒΙΔΑ)
- ΔΙΑΡΡΟΧΕΣ ΣΦΟΔΡΟΣ ΑΜΑΤΟΣ ΕΠΙ ΚΟΡΥΦΗ
- ΓΕΡΜΕΤΙΚΟ ΚΑΝΑΛΙ ΑΠΟΡΡΟΦΗΣ ΟΜΒΡΙΝΩΝ
- ΕΓΚΑΤΑΣΤΑΣΗ ΚΑΝΑΛΙ ΑΠΟΡΡΟΦΗΣ ΟΜΒΡΙΝΩΝ
- ΚΑΝΑΛΙ ΑΠΟΡΡΟΦΗΣ ΟΜΒΡΙΝΩΝ ΣΤΗ ΒΑΘΗ ΤΟΥ ΤΟΣΟΥΣ

ΟΡΙΟ ΕΡΓΟΛΑΒΙΑΣ ΟΡΙΣΤΙΟΧΩΣ

ΜΗ ΑΓΩΓΙΣΤΙΚΗ ΕΠΙΘΑΛΙΑ ΣΤΙΒΟΥ ΠΑΧΟΥΣ 13 ΧΙΛ.	2.400 μ.
ΑΓΩΓΙΣΤΙΚΗ ΕΠΙΘΑΛΙΑ ΣΤΙΒΟΥ ΠΑΧΟΥΣ 20 ΧΙΛ.	40 μ.
ΑΓΩΓΙΣΤΙΚΗ ΕΠΙΘΑΛΙΑ ΕΛΑΣΤΙΚΟΥ ΣΥΝΘΕΤΙΚΟΥ ΤΑΠΗΤΑ ΠΑΧΟΥΣ 13 ΧΙΛ.	4.000 μ.
ΑΓΩΓΙΣΤΙΚΗ ΕΠΙΘΑΛΙΑ ΕΛΑΣΤΙΚΟΥ ΣΥΝΘΕΤΙΚΟΥ ΤΑΠΗΤΑ ΠΑΧΟΥΣ 20 ΧΙΛ.	230 μ.
ΑΓΩΓΙΣΤΙΚΗ ΕΠΙΘΑΛΙΑ ΕΛΑΣΤΙΚΟΥ ΣΥΝΘΕΤΙΚΟΥ ΤΑΠΗΤΑ ΠΑΧΟΥΣ 25 ΧΙΛ. (ΙΜΠΡΕ)	14 μ.
ΓΕΩΡΟΝ ΧΑΛΟΤΑΠΗΤΑ	

ΓΕΝΙΚΗ ΓΡΑΜΜΑΤΕΙΑ ΑΘΛΗΤΙΣΜΟΥ ΔΙΕΥΘΥΝΣΗ ΤΕΧΝΙΚΩΝ ΑΘΛΗΤΙΚΩΝ ΕΡΓΩΝ ΚΑΙ ΥΠΟΔΟΜΩΝ			
ΕΡΓΟ:	ΕΘΝΙΚΟ ΑΘΛΗΤΙΚΟ ΚΕΝΤΡΟ ΗΡΑΚΛΕΙΟΥ - ΣΤΑΔΙΟ ΕΛΕΥΘΕΡΙΑΣ - ΑΝΤΙΚΑΤΑΣΤΑΣΗ ΤΟΥ ΕΛΑΣΤΙΚΟΥ ΣΥΝΘΕΤΙΚΟΥ ΤΑΠΗΤΑ ΤΟΥ ΣΤΙΒΟΥ - ΔΗΜΟΣ ΗΡΑΚΛΕΙΟΥ - Ν. ΗΡΑΚΛΕΙΟΥ		
ΣΧΕΔΙΟ:	ΓΕΝΙΚΗ ΚΑΤΩΦΗ ΕΓΚΑΤΑΣΤΑΣΕΩΝ	Κλίμακα:	1: 250
Μελετητής:	Ελευθέριος Αντωνιάδης	Ημερ/νία:	22.09.2018
Τεχνικός:	Κωνσταντίνος Σταύρου	Αριθμός Σχεδίου:	ET - 105
Διευθύντρια:	Ελένη Ισακίδου		A1