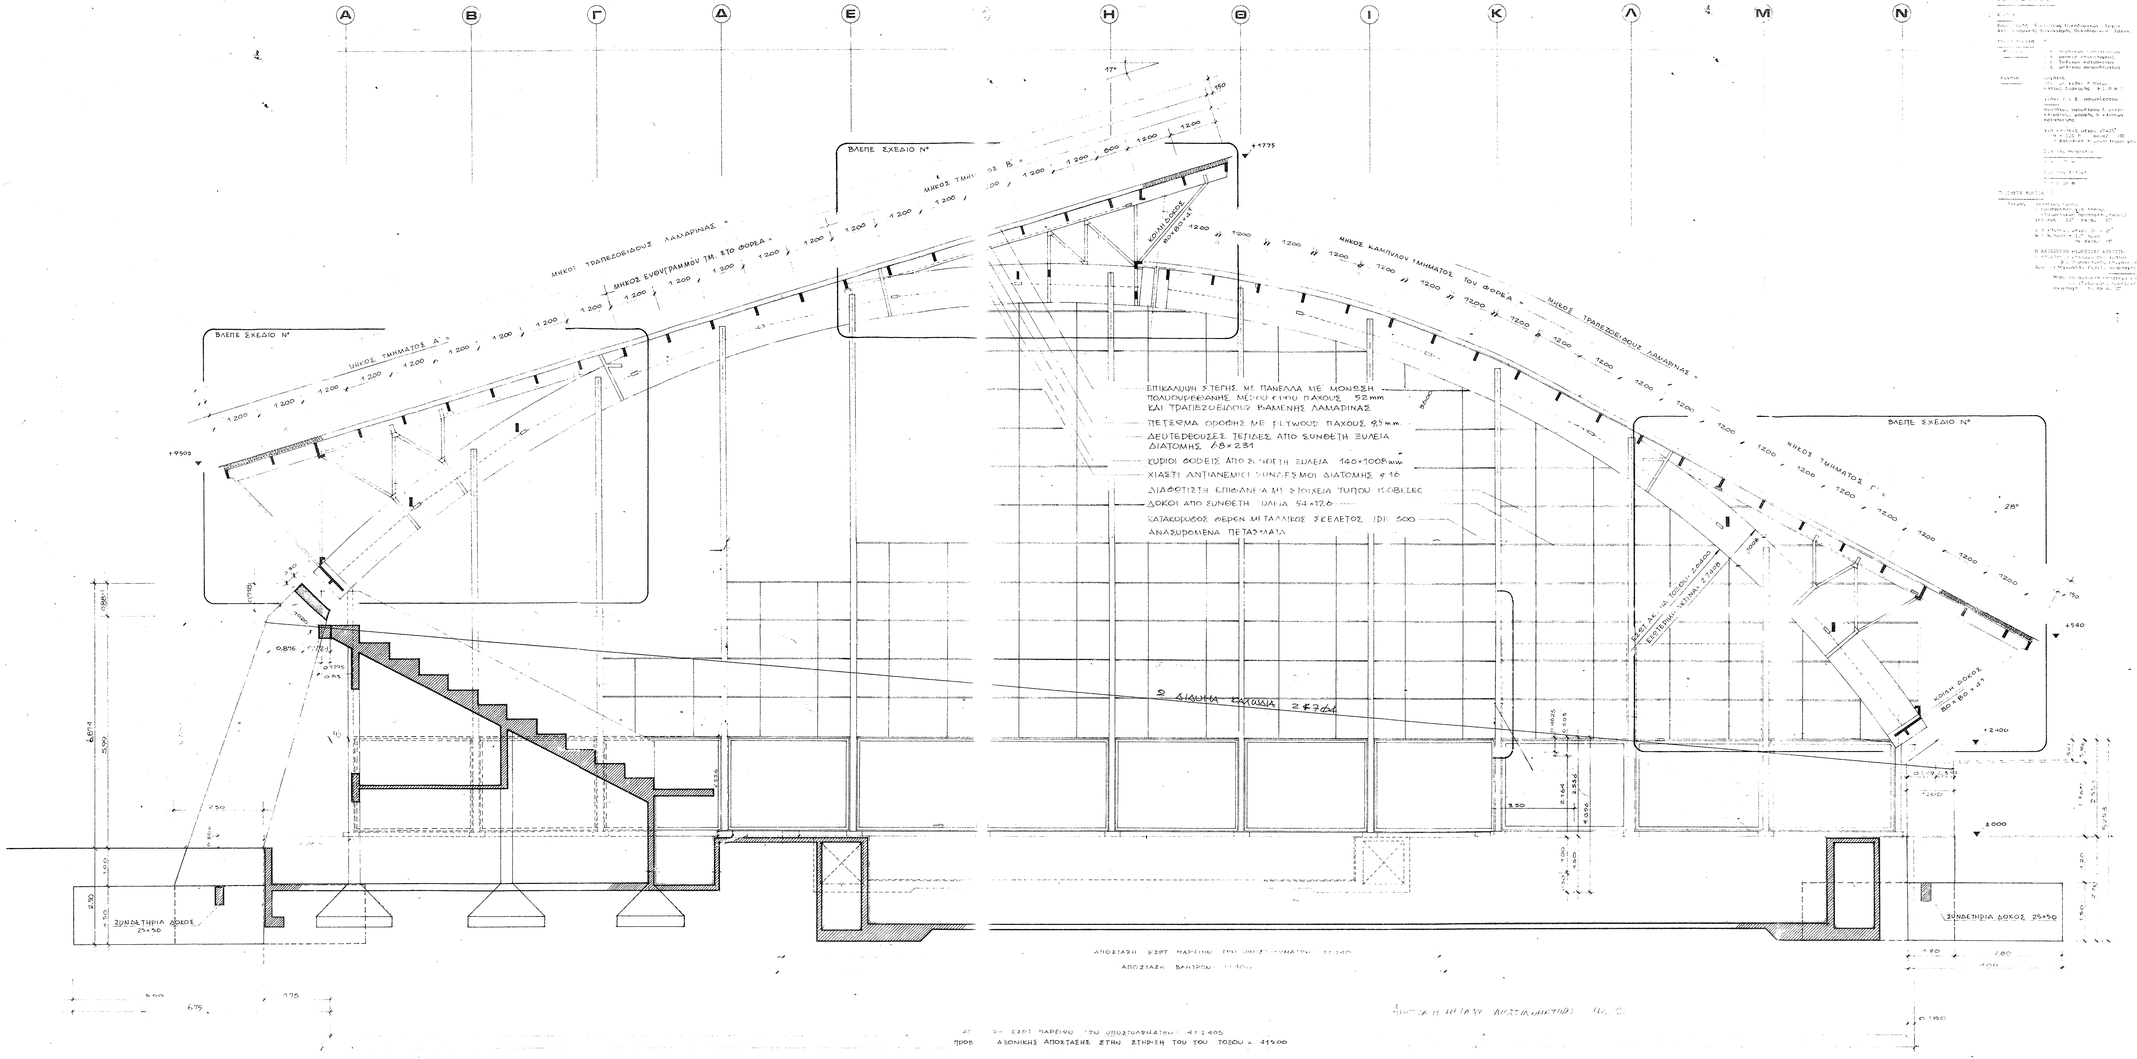

ΓΕΝΙΚΗ ΓΡΑΜΜΑΤΕΙΑ ΑΘΛΗΤΙΣΜΟΥ
ΔΙΕΥΘΥΝΣΗ ΕΡΓΑΤΙΚΗΣ ΤΕΧΝΙΚΗΣ ΕΠΙΡΟΠΗΣ
ΑΡΙΘ. ΠΡΩΤ. 14/6/13 ΕΠΙΣΤΡΕΦΗΚΕ 12-7-13
ΑΠΟΣ ΣΤΑΡΙΟΥ ΔΗΜΗΤΡΙΟΣ

Ε.Κ.Ο.Φ.

ΓΕΝΙΚΗ ΓΡΑΜΜΑΤΕΙΑ ΑΘΛΗΤΙΣΜΟΥ

ΕΡΓΟ: ΚΑΛΥΨΗ ΚΟΛΥΜΒΗΤΗΡΙΩΝ - Β΄ ΟΜΑΔΑ

ΑΦΟΙ ΤΟΥΛΙΑΤΟΙ ΚΑΤΑΣΚΕΥΑΣΤΙΚΗ Ε.Π.

ΘΕΣΗ ΕΡΓΟΥ
ΛΑΡΙΣΑ

ΜΕΛΕΤΗ ΑΡΧΙΤΕΚΤΟΝΙΚΩΝ

ΑΡ. ΣΧΕΔΙΟΥ
ΤΣ 05

ΘΕΜΑ ΣΧΕΔΙΟΥ
ΤΟΜΗ Α-Α (ΛΥΣΗ Β)

ΚΛΙΜΑΚΑ 1:50

ΧΡΟΝ. ΜΑΡΤΙΟΣ

ΑΡΧΙΤΕΚΤΩΝ : ΠΑΝΑΓΙΩΤΗΣ ΤΟΥΛΙΑΤΟΣ

ΠΟΛ. ΜΗΧΑΝΙΚΟΣ : ΜΙΛΤΙΑΔΗΣ ΧΡΟΝΟΠΟΥΛΟΣ

ΜΗΧΑΝΟΛΟΓΟΣ :

ΑΦΟΙ ΤΟΥΛΙΑΤΟΙ
ΚΑΤΑΣΚΕΥΑΣΤΙΚΗ Ε.Π.Ε.
ΛΑΡΙΣΑ 41335 ΤΗΛ. 2410 - 28 75
ΤΗΛ. ΓΡΑΦΕΙΟΥ 2410 - 28 64, 2270703
Α. Φ. Μ. 0000 0555 /2

ΜΙΛΤΙΑΔΗΣ Π. ΧΡΟΝΟΠΟΥΛΟΣ
ΔΙΠΛΩΜΑΤ. ΠΟΛΙΤΙΚΟΣ ΜΗΧΑΝΙΚΟΣ
ΒΟΥΛΙΟΤ ΜΥΤΙΛΗΝΗΣ ΠΡΑΞΙΤΕΛΟΥΣ
ΜΕΛΟΣ ΤΕΕ ΤΜΗΜΑΤΟΣ ΥΠΟΔΟΜΩΝ 24/13
ΔΙΔΟΤΟΥ 28 - 10680