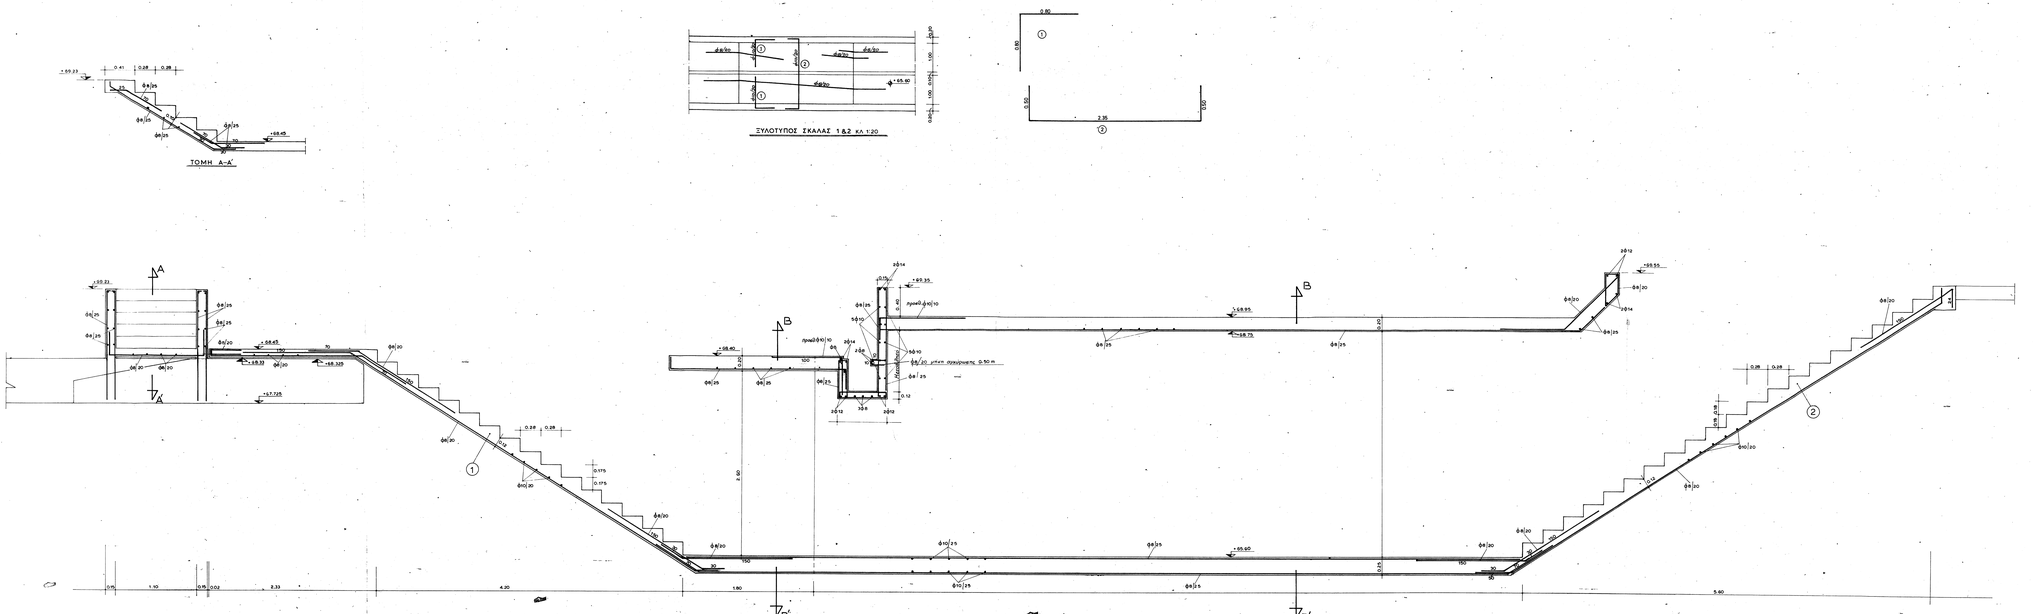
ΤΟΜΗ Α-Α'
ΣΥΛΟΤΥΠΟΣ ΣΚΑΛΑΣ 1 & 2 ΚΛ 1:20
ΤΟΜΗ Β-Β'
ΠΑΡΑΤΗΡΗΣΗ
Ελαχιστο απαιτουμενο παχος 2cm.
1. μεταξυ τοιχειου εσωτερ. & τοιχειου κυριας δομης κερκιδων
2. περιμετρικα του υποστυλωματος "Κ10"
3. του τοιχειου του τοιχωματος & τοιχειου των δυο γειρων κλιμακων εσωτερικων της Κ10 καθως & απο πλευρα της εισοδου + 69.55
ΓΕΝΙΚΗ ΓΡΑΜΜΑΤΕΙΑ ΑΘΛΗΤΙΣΜΟΥ
ΔΙΕΥΘΥΝΣΗ ΜΕΛΕΤΩΝ ΤΕΧΝΙΚΩΝ ΕΡΓΩΝ
ΑΕΡΙΕΣ-ΑΝΤΙΓΡΑΦΟ
ΓΕΝΙΚΗ ΓΡΑΜΜΑΤΕΙΑ ΑΘΛΗΤΙΣΜΟΥ
ΔΙΕΥΘΥΝΣΗ ΜΕΛΕΤΩΝ ΤΕΧΝΙΚΩΝ ΕΡΓΩΝ
ΕΡΓΟ : ΟΛΟΚΛΗΡΩΣΗ Ε.Α.Κ. ΛΑΡΙΣΑΣ
ΑΕ-35
ΣΧΕΔΙΟ ΤΟΜΗ ΥΠΟΓΕΙΑΣ ΔΙΑΒΑΣΗΣ
ΚΛΙΜΑΚΕΣ 1:20-1:50
ΑΠΡΙΛΙΟΣ 1985
ΜΕΛΕΤΗΤΗΣ Δ. ΑΛΕΞΑΝΔΡΗ
ΠΡΟΪΣΤΑΜΕΝΗ ΜΕΛΕΤΩΝ
ΔΙΕΥΘΥΝΤΗΣ Δ. ΚΙΤΣΟΣ
Σ15