



ΚΑΤΟΥΗ  
ΚΛΙΜΑΚΑ 1:100

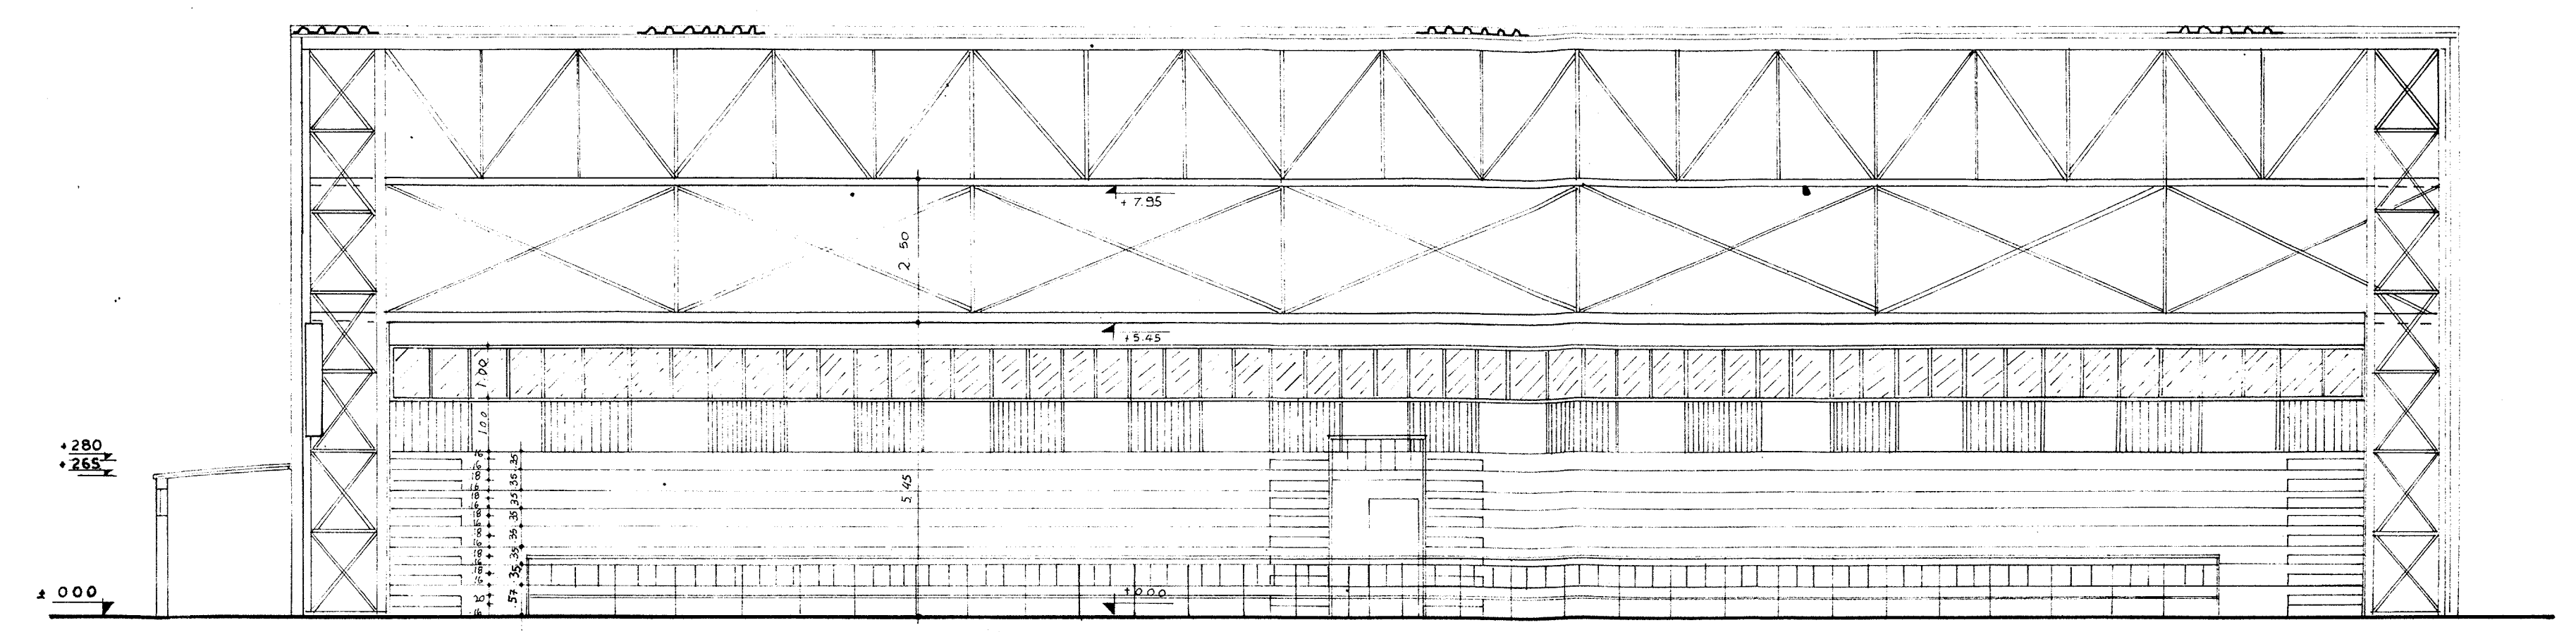

ΤΟΜΗ Β-Β  
ΚΛΙΜΑΚΑ 1:100

ΥΠΟΜΝΗΜΑ  
ΤΑ ΖΕΥΚΤΑ ΕΙΝΑΙ ΤΥΠΟΥ ΝΤΕΣΙΟΝ,  
ΜΕ ΕΠΙΚΑΛΥΨΗ ΑΠΟ ΚΥΜΑΤΟΕΙΔΗ  
ΑΛΟΥΜΙΝΟΛΑΜΑΡΙΝΑ

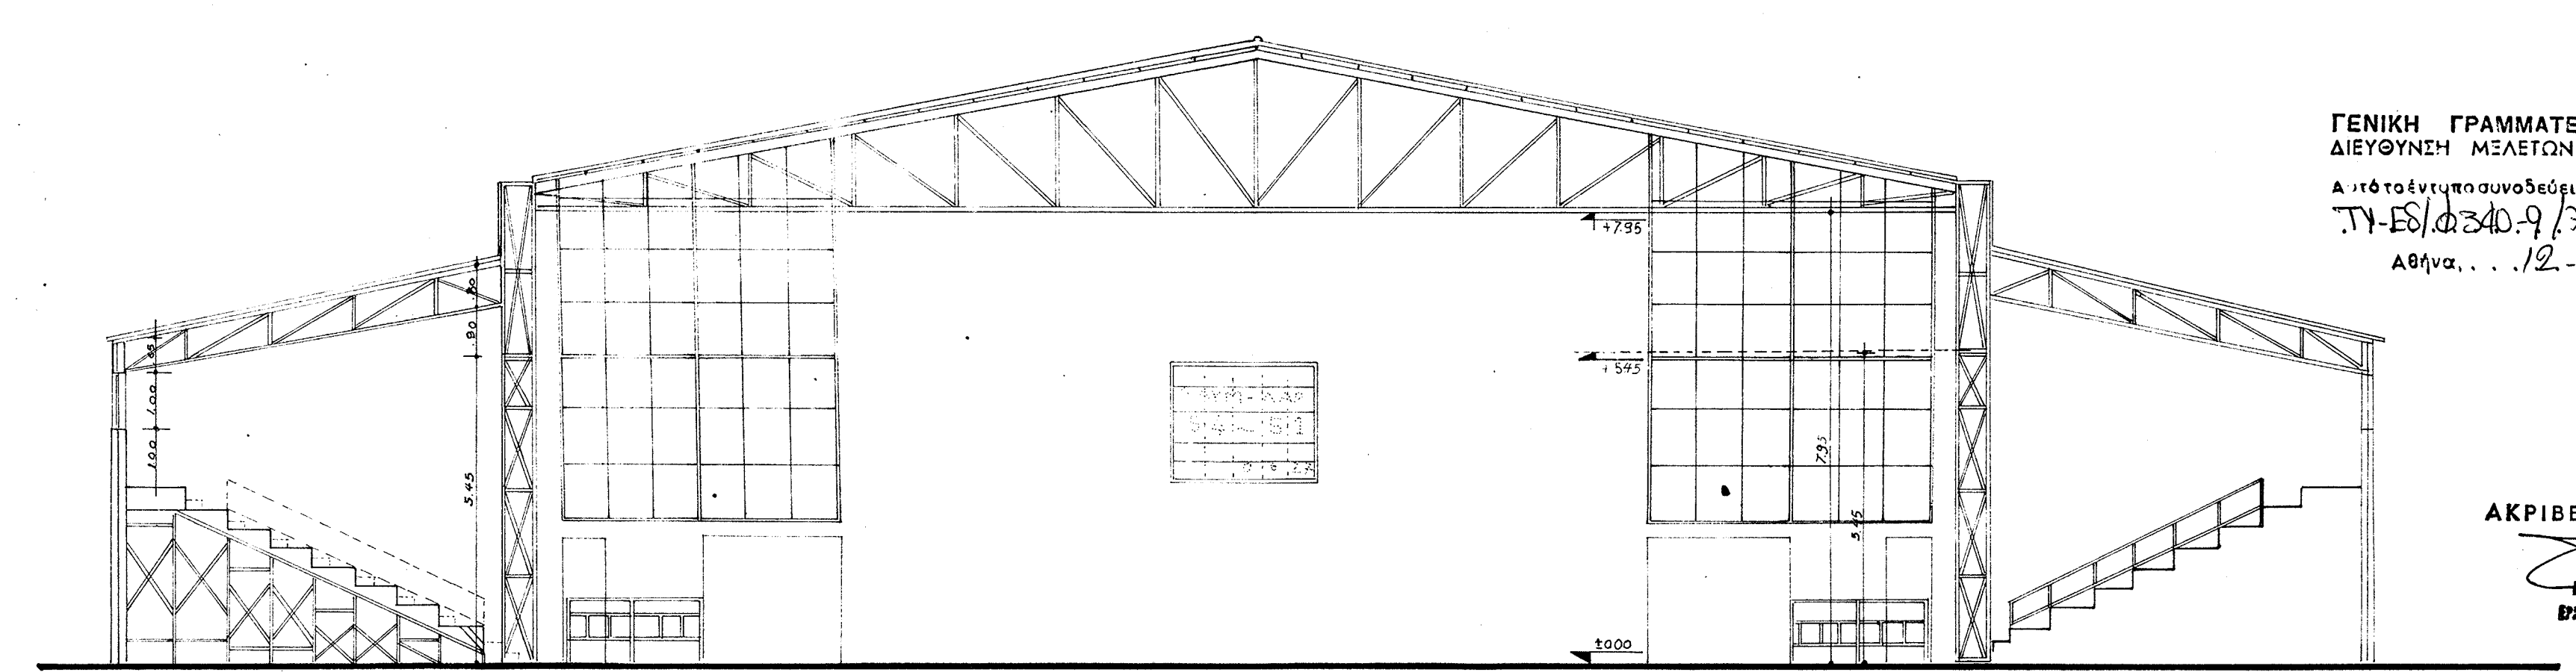

ΤΟΜΗ Α-Α  
ΚΛΙΜΑΚΑ 1:100

ΓΕΝΙΚΗ ΓΡΑΜΜΑΤΕΙΑ ΑΘΛΗΤΙΣΜΟΥ  
ΔΙΕΥΘΥΝΣΗ ΜΕΛΕΤΩΝ ΤΕΧΝΙΚΩΝ ΕΡΓΩΝ  
Αυτό το έγγραφο συντάχθηκε με τη μορφή αρ. 200  
ΤΥ-ΕΣ/Φ.240-9/28/902...  
Αθήνα... 12.9.1985.

ΑΚΡΙΒΕΣ ΑΝΤΙΓΡΑΦΟ  
[Signature]

ΓΕΝΙΚΗ ΓΡΑΜΜΑΤΕΙΑ ΑΘΛΗΤΙΣΜΟΥ  
ΔΙΕΥΘΥΝΣΗ ΜΕΛΕΤΩΝ ΤΕΧΝΙΚΩΝ ΕΡΓΩΝ

ΕΡΓΟ : ΗΛΕΚΤΡΟΦΩΤΙΣΜΟΣ ΚΛΕΙΣΤΟΥ  
ΓΥΜΝΑΣΤΗΡΙΟΥ Ε.Σ. ΛΑΡΙΣΑΣ

ΣΧΕΔΙΟ	ΑΠΟΤΥΠΩΣΗ ΚΛΕΙΣΤΟΥ ΓΥΜΝΑΣΤΗΡΙΟΥ	ΚΑΙΜΟΣ 1:100
ΜΕΛΕΤΗΤΗΣ	Γ. ΘΟΥΡΝΑΚΗΣ	ΦΕΒΡΟΥΑΡΙΟΣ 1985
ΤΜΗΜΑΤΑΡΧΗΣ	Δ. ΤΥΛΙΓΑΔΑΣ	ΑΡΙΘ. ΣΧΕΔ.
ΔΙΕΥΘΥΝΤΗΣ	Κ. ΚΙΤΣΟΣ	ΔΕ-545 Α1