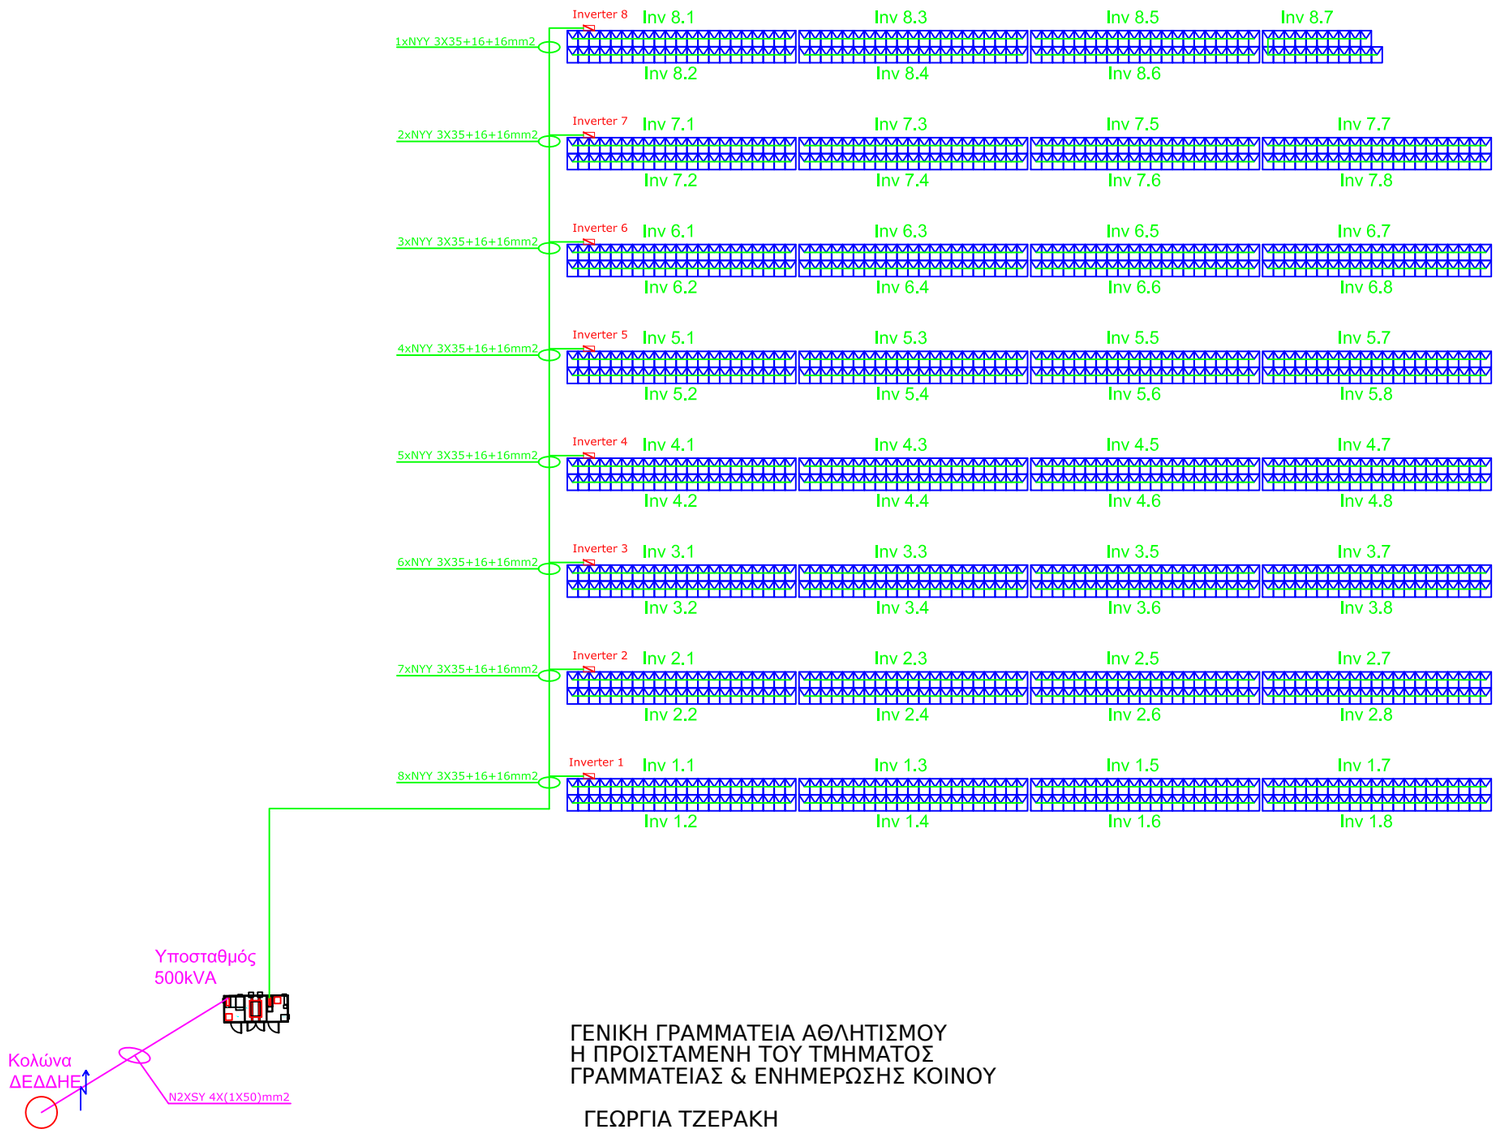

ΥΠΟΜΝΗΜΑ ΣΥΜΒΟΛΩΝ

- Φωτοβολταικό πάνελ 300W
- Καλώδιο N2XSY
- Καλώδιο NYY
- Ομαδοποίηση στοιχειοσειράς
- Inverter 50kW
- Κολώνα ΔΕΔΔΗΕ
- Υποσταθμός Μέσης Τάσης 500kVA
- Όδευση καλωδίων χαμηλής τάσης
- Όδευση καλωδίων μέσης τάσης

ΓΕΝΙΚΗ ΓΡΑΜΜΑΤΕΙΑ ΑΘΛΗΤΙΣΜΟΥ
Η ΠΡΟΙΣΤΑΜΕΝΗ ΤΟΥ ΤΜΗΜΑΤΟΣ
ΓΡΑΜΜΑΤΕΙΑΣ & ΕΝΗΜΕΡΩΣΗΣ ΚΟΙΝΟΥ

ΓΕΩΡΓΙΑ ΤΖΕΡΑΚΗ

ΓΕΝΙΚΗ ΓΡΑΜΜΑΤΕΙΑ ΑΘΛΗΤΙΣΜΟΥ
ΔΙΕΥΘΥΝΣΗ ΤΕΧΝΙΚΩΝ ΑΘΛΗΤΙΚΩΝ ΕΡΓΩΝ & ΥΠΟΔΟΜΩΝ
Τμήμα Ενεργειακων Αναβαθμίσεων Αθλητικών Εγκαταστάσεων

ΕΡΓΟ:	ΕΝΕΡΓΕΙΑΚΗ ΑΝΑΒΑΘΜΙΣΗ ΚΛΕΙΣΤΟΥ ΚΟΛΥΜΒΗΤΗΡΙΟΥ ΙΩΑΝΝΙΝΩΝ (ΠΕΑΚΙ)			
ΣΧΕΔΙΟ	ΚΑΤΟΨΗ ΧΩΡΟΘΕΤΗΣΗΣ ΦΩΤΟΒΟΛΤΑΙΚΟΥ 396,9kW			κλίμακα 1: 50
	σχεδιαστής:			ΙΟΥΛΙΟΣ 2020
ΜΕΛΕΤΗΤΗΣ	ΔΗΜΗΤΡΗΣ ΜΠΑΚΟΣ			αριθ. σχεδίου
ΤΜΗΜΑΤΑΡΧΗΣ	ΠΑΡΑΣΚΕΥΗ ΖΟΡΜΠΑ			ΗΛ4
ΔΙΕΥΘΥΝΤΗΣ	ΔΗΜΗΤΡΗΣ ΠΑΚΑΣ			