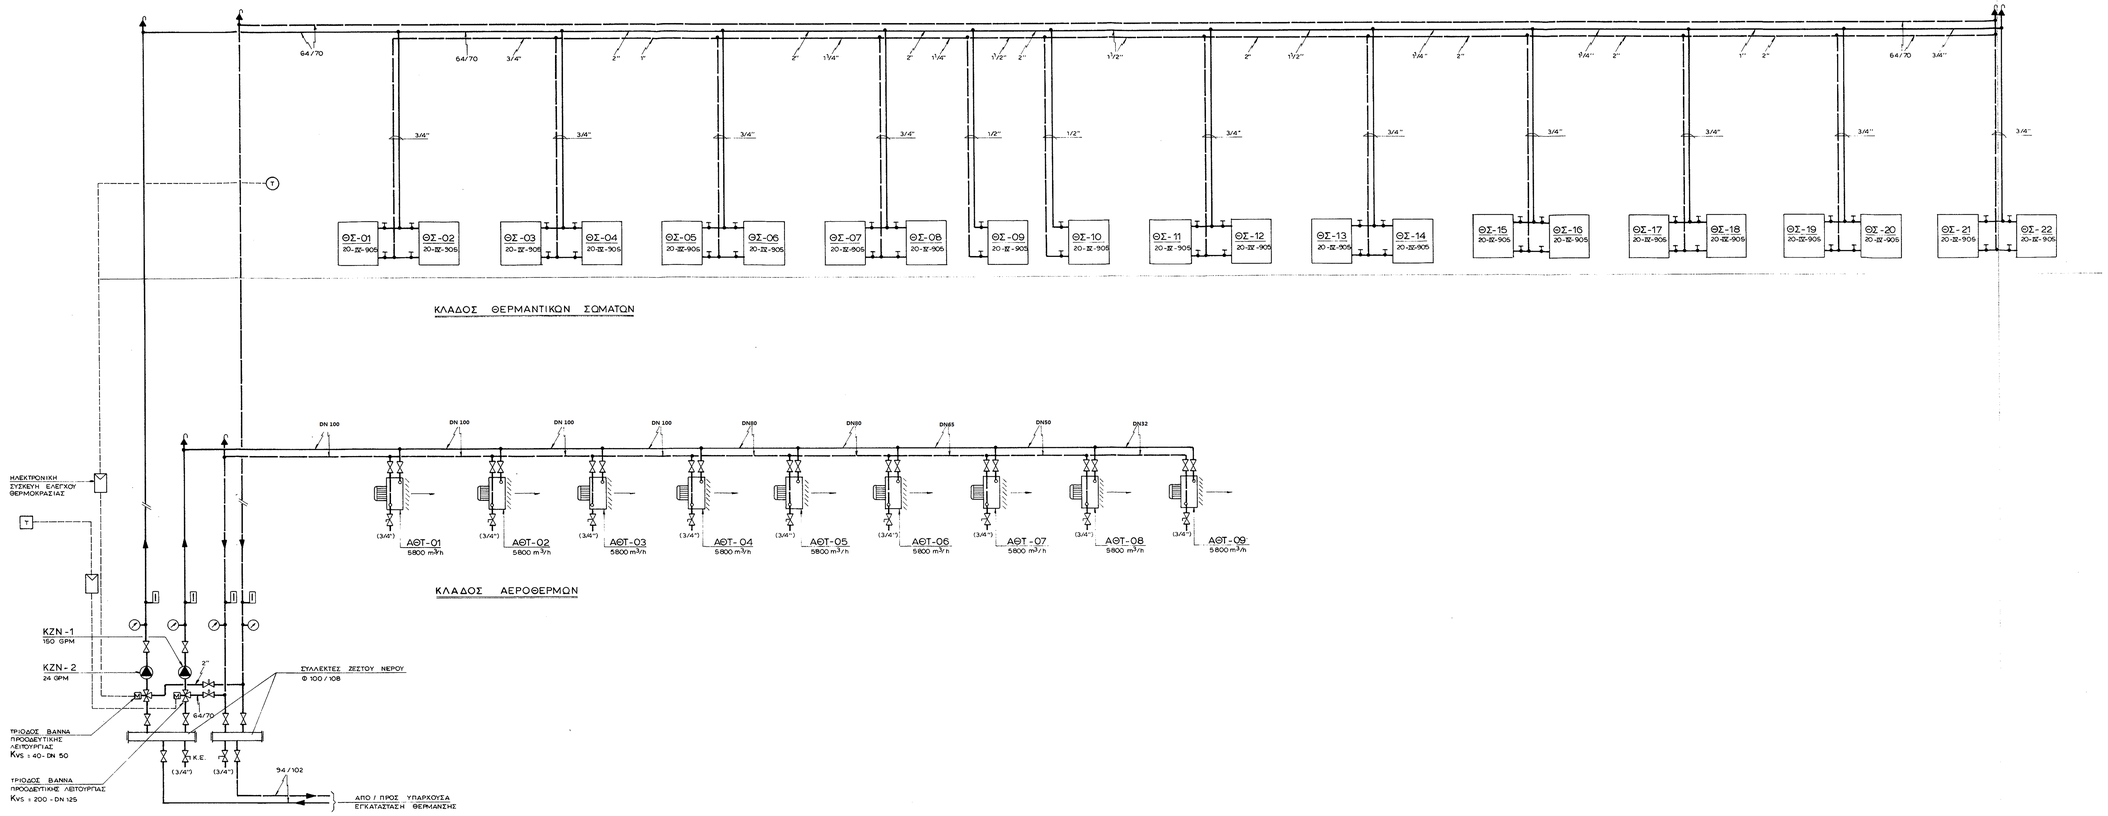

ΣΧΗΜΑΤΙΚΟΝ ΔΙΑΓΡΑΜΜΑ ΣΩΛΗΝΩΣΕΩΝ ΘΕΡΜΑΝΣΗΣ

(ΧΩΡΙΣ ΚΛΙΜΑΚΑ)

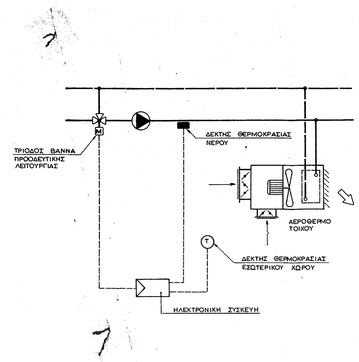

ΔΙΑΓΡΑΜΜΑ ΑΥΤΟΜΑΤΟΥ ΕΛΕΓΧΟΥ ΘΕΡΜΟΚΡΑΣΙΑΣ ΕΓΚΑΤΑΣΤΑΣΗΣ ΑΕΡΟΘΕΡΜΩΝ

(ΧΩΡΙΣ ΚΛΙΜΑΚΑ)

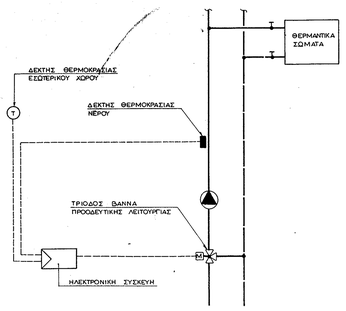

ΔΙΑΓΡΑΜΜΑ ΑΥΤΟΜΑΤΟΥ ΕΛΕΓΧΟΥ ΘΕΡΜΟΚΡΑΣΙΑΣ ΕΓΚΑΤΑΣΤΑΣΗΣ ΘΕΡΜΑΝΤΙΚΩΝ ΣΩΜΑΤΩΝ

(ΧΩΡΙΣ ΚΛΙΜΑΚΑ)

ΣΥΜΒΟΛΑ ΕΓΚΑΤΑΣΤΑΣΗΣ ΘΕΡΜΑΝΣΗΣ

- ΣΩΛΗΝΑΣ ΠΑΡΟΧΗΣ ΖΕΣΤΟΥ ΝΕΡΟΥ
- ΣΩΛΗΝΑΣ ΕΠΙΣΤΡΟΦΗΣ ΖΕΣΤΟΥ ΝΕΡΟΥ
- ΑΠΟΦΡΑΚΤΙΚΗ ΒΑΛΒΙΔΑ (ΒΑΝΝΑ)
- ΔΙΑΚΟΠΤΗΣ ΡΥΘΜΙΣΗΣ ΡΟΗΣ (ΔΙΦΦΦΡΑΚΤΗΣ)
- ΦΙΛΤΡΟ ΝΕΡΟΥ
- ΤΡΙΟΔΗ ΗΛΕΚΤΡΟΚΙΝΗΤΟΣ ΒΑΝΝΑ
- ΚΡΟΥΝΟΣ ΕΚΚΕΝΩΣΗΣ
- ΚΑΘΟΔΟΣ ΣΩΛΗΝΑ
- ΑΝΟΔΟΣ ΚΑΤΑΚΟΡΥΦΟΥ ΣΩΛΗΝΑ
- ΚΑΘΟΔΟΣ » »
- ΚΥΚΛΟΦΟΡΗΤΗΣ ΖΕΣΤΟΥ ΝΕΡΟΥ
- ΣΥΝΔΕΣΗ ΣΩΛΗΝΩΣΕΩΝ ΜΕ ΡΑΚΟΡ
- ΘΕΡΜΟΜΕΤΡΟ
- ΜΑΝΟΜΕΤΡΟ ΜΕ ΔΙΑΚΟΠΤΗ
- ΑΥΤΟΜΑΤΟ ΕΞΑΕΡΙΣΤΙΚΟ ΣΩΛΗΝΩΣΕΩΝ
- ΘΕΡΜΟΣΤΑΤΗΣ ΕΞΩΤΕΡΙΚΟΥ ΧΩΡΟΥ
- ΘΕΡΜΟΣΤΑΤΗΣ ΕΞΩΤΕΡΙΚΟΥ ΑΕΡΑ
- ΧΙ - 905 — ΘΕΡΜΑΝΤΙΚΟ ΣΩΜΑ ΧΑΛΥΒΔΙΝΟ ΧΙ ΣΤΗΛΟ 905
- ΑΕΡΟΘΕΡΜΟ ΤΟΙΧΟΥ
- ΚΙΒΩΤΙΟ ΜΙΕΣΗΣ ΝΩΠΟΥ - ΕΠΙΣΤΡΕΦΟΜΕΝΟΥ ΑΕΡΑ ΜΕ ΣΤΟΜΙΑ ΑΕΡΟΣ

ΣΥΝΤΟΜΟΓΡΑΦΙΕΣ

ΑΤ	ΑΞΟΝΙΚΟΣ ΑΝΕΜΙΣΤΗΡΑΣ ΤΟΙΧΟΥ
ΑΘΤ	ΑΕΡΟΘΕΡΜΟ ΤΟΙΧΟΥ
ΚΖΝ	ΚΥΚΛΟΦΟΡΗΤΗΣ ΖΕΣΤΟΥ ΝΕΡΟΥ
Θ. Σ.	ΘΕΡΜΑΝΤΙΚΟ ΣΩΜΑ
m^3/h	ΚΥΒΙΚΑ ΜΕΤΡΑ ΑΝΑ ΩΡΑ
°C	ΒΑΘΜΟΣ ΚΕΛΣΙΟΥ
KCAL	ΚΙΛΟΚΑΛΟΡΙΣ
GPM	ΓΑΛΟΝΙΑ ΑΝΑ ΛΕΠΤΟ
HP	ΙΠΠΟΔΥΝΑΜΗ (HORSEPOWER)
HZ	ΣΥΧΝΟΤΗΣ (ΚΥΚΛΟΙ ΑΝΑ ΛΕΠΤΟ)

ΓΕΝΙΚΗ ΓΡΑΜΜΑΤΕΙΑ ΑΘΛΗΤΙΣΜΟΥ
ΔΙΕΥΘΥΝΣΗ ΤΕΧΝΙΚΩΝ ΑΘΛΗΤΙΚΩΝ ΕΡΓΩΝ & ΥΠΟΔΟΜΩΝ
Τμήμα Ενεργειακων Αναβαθμίσεων Αθλητικών Εγκαταστάσεων

ΕΡΓΟ: ΕΝΕΡΓΕΙΑΚΗ ΑΝΑΒΑΘΜΙΣΗ ΚΛΕΙΣΤΟΥ ΚΟΛΥΜΒΗΤΗΡΙΟΥ ΙΩΑΝΝΙΝΩΝ (ΠΕΑΚΙ)

ΣΧΕΔΙΟ	ΔΙΑΓΡΑΜΜΑ ΣΩΛΗΝΩΣΕΩΝ ΑΞΟΝΙΚΩΝ ΑΕΡΟΘΕΡΜΩΝ		κλίμακα 1: 50
	σχεδιάστηκε:		ΙΟΥΛΙΟΣ 2020
ΜΕΛΕΤΗΤΗΣ	ΔΗΜΗΤΡΗΣ ΜΠΑΚΟΣ		αριθ. σχεδίου
ΤΜΗΜΑΤΑΡΧΗΣ	ΠΑΡΑΣΚΕΥΗ ΖΟΡΜΠΑ		Θ-3
ΔΙΕΥΘΥΝΤΗΣ	ΔΗΜΗΤΡΗΣ ΠΑΚΑΣ		

ΠΟΛΥΤΕΧΝΕΙΟ ΑΘΛΗΤΙΣΜΟΥ
ΓΕΝΙΚΗ ΓΡΑΜΜΑΤΕΙΑ ΑΘΛΗΤΙΣΜΟΥ
ΔΙΕΥΘΥΝΣΗ & ΕΛΕΜΠΕΣΟΥΣ ΚΟΜΟΥ
Α.Ε.
Α.ΔΟΜΑΤΕΛΗ