GEORGIA TZERAKI

Digitally signed by GEORGIA TZERAKI
Date: 2020.09.10 08:31:54 +03'00'

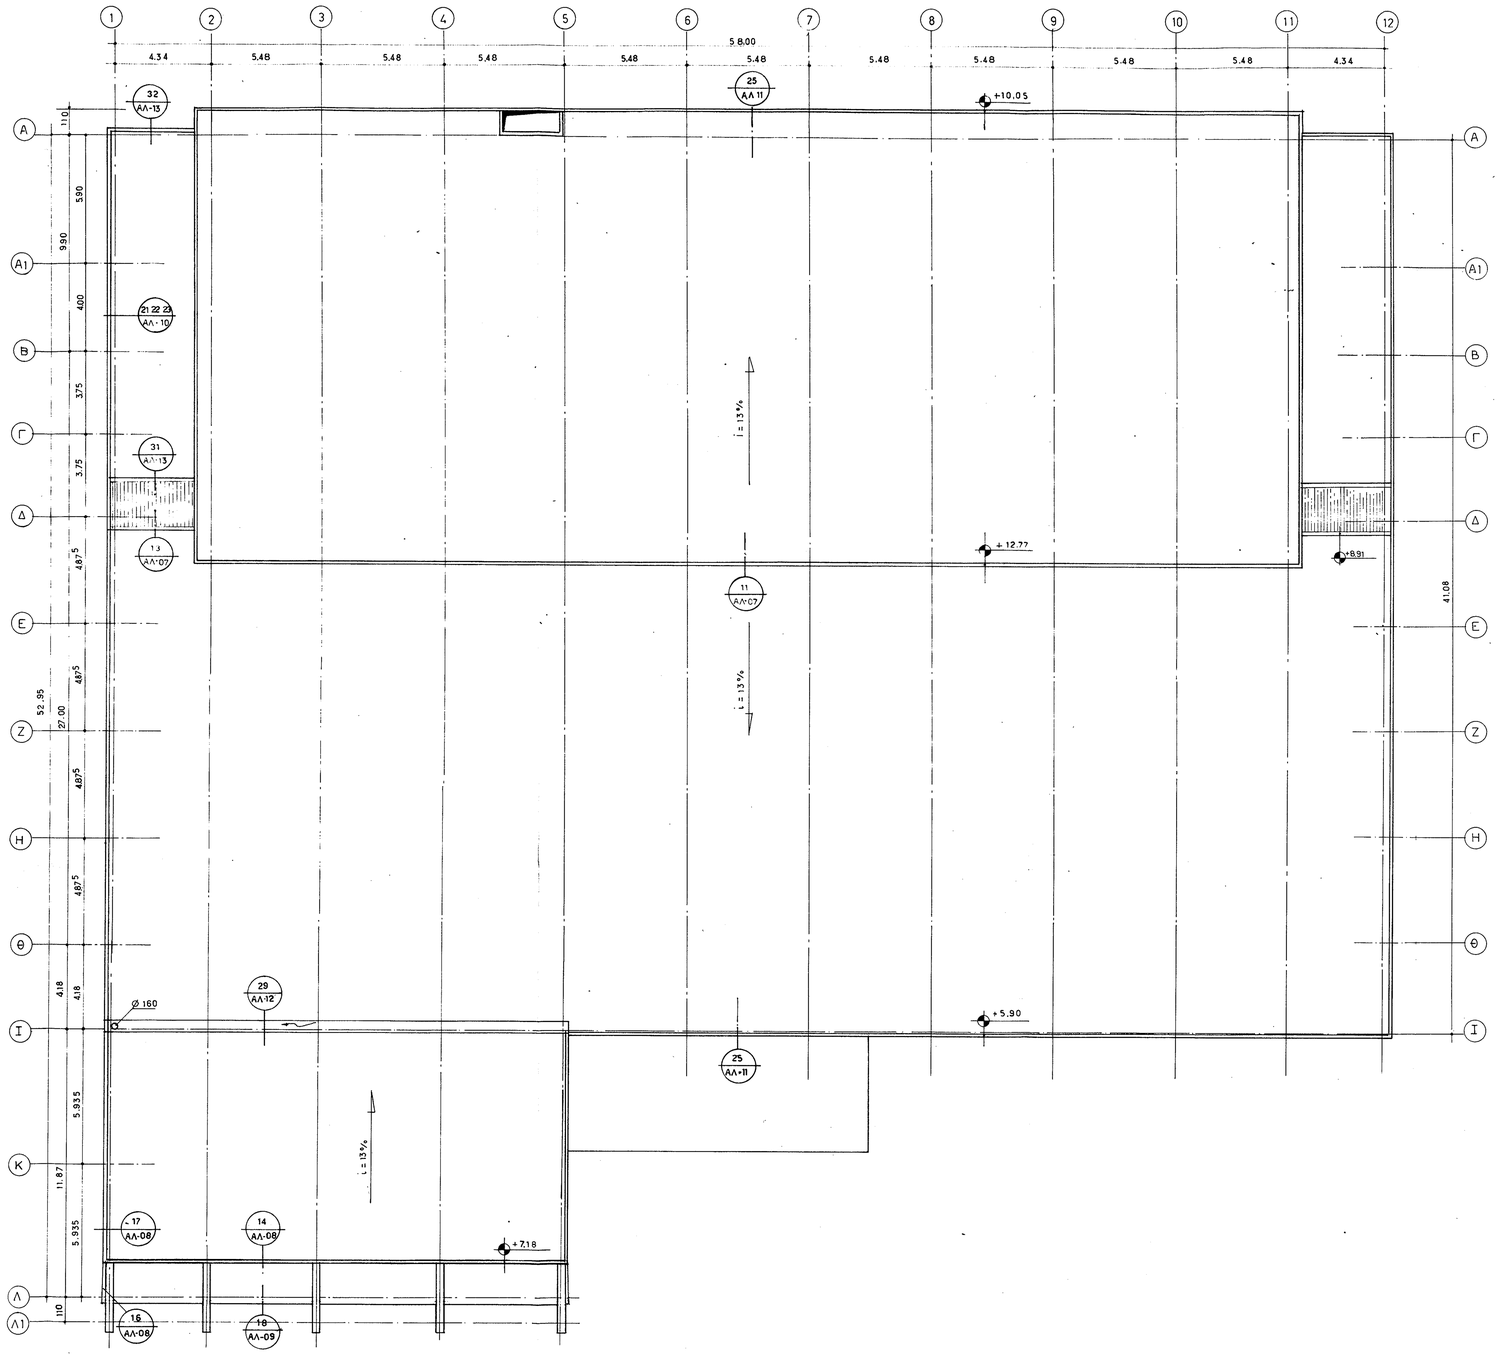

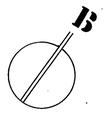

ΓΕΝΙΚΗ ΓΡΑΜΜΑΤΕΙΑ ΑΘΛΗΤΙΣΜΟΥ
ΔΙΕΥΘΥΝΣΗ ΤΕΧΝΙΚΩΝ ΑΘΛΗΤΙΚΩΝ ΕΡΓΩΝ & ΥΠΟΔΟΜΩΝ
Τμήμα Ενεργειακών Αναβαθμίσεων Αθλητικών Εγκαταστάσεων

ΕΡΓΟ:	ΕΝΕΡΓΕΙΑΚΗ ΑΝΑΒΑΘΜΙΣΗ ΚΛΕΙΣΤΟΥ ΚΟΛΥΜΒΗΤΗΡΙΟΥ ΙΩΑΝΝΙΝΩΝ (ΠΕΑΚΙ)		
ΣΧΕΔΙΟ	ΚΑΤΟΨΗ ΣΤΕΓΗΣ	κλίμακα 1: 100	
	σχεδιαστής:	ΙΟΥΛΙΟΣ 2020	
ΜΕΛΕΤΗΤΗΣ	ΔΗΜΗΤΡΗΣ ΜΠΑΚΟΣ	αριθ. σχεδίου	
ΤΜΗΜΑΤΑΡΧΗΣ	ΠΑΡΑΣΚΕΥΗ ΖΟΡΜΠΑ	Σ-1	
ΔΙΕΥΘΥΝΤΗΣ	ΔΗΜΗΤΡΗΣ ΠΑΚΑΣ		