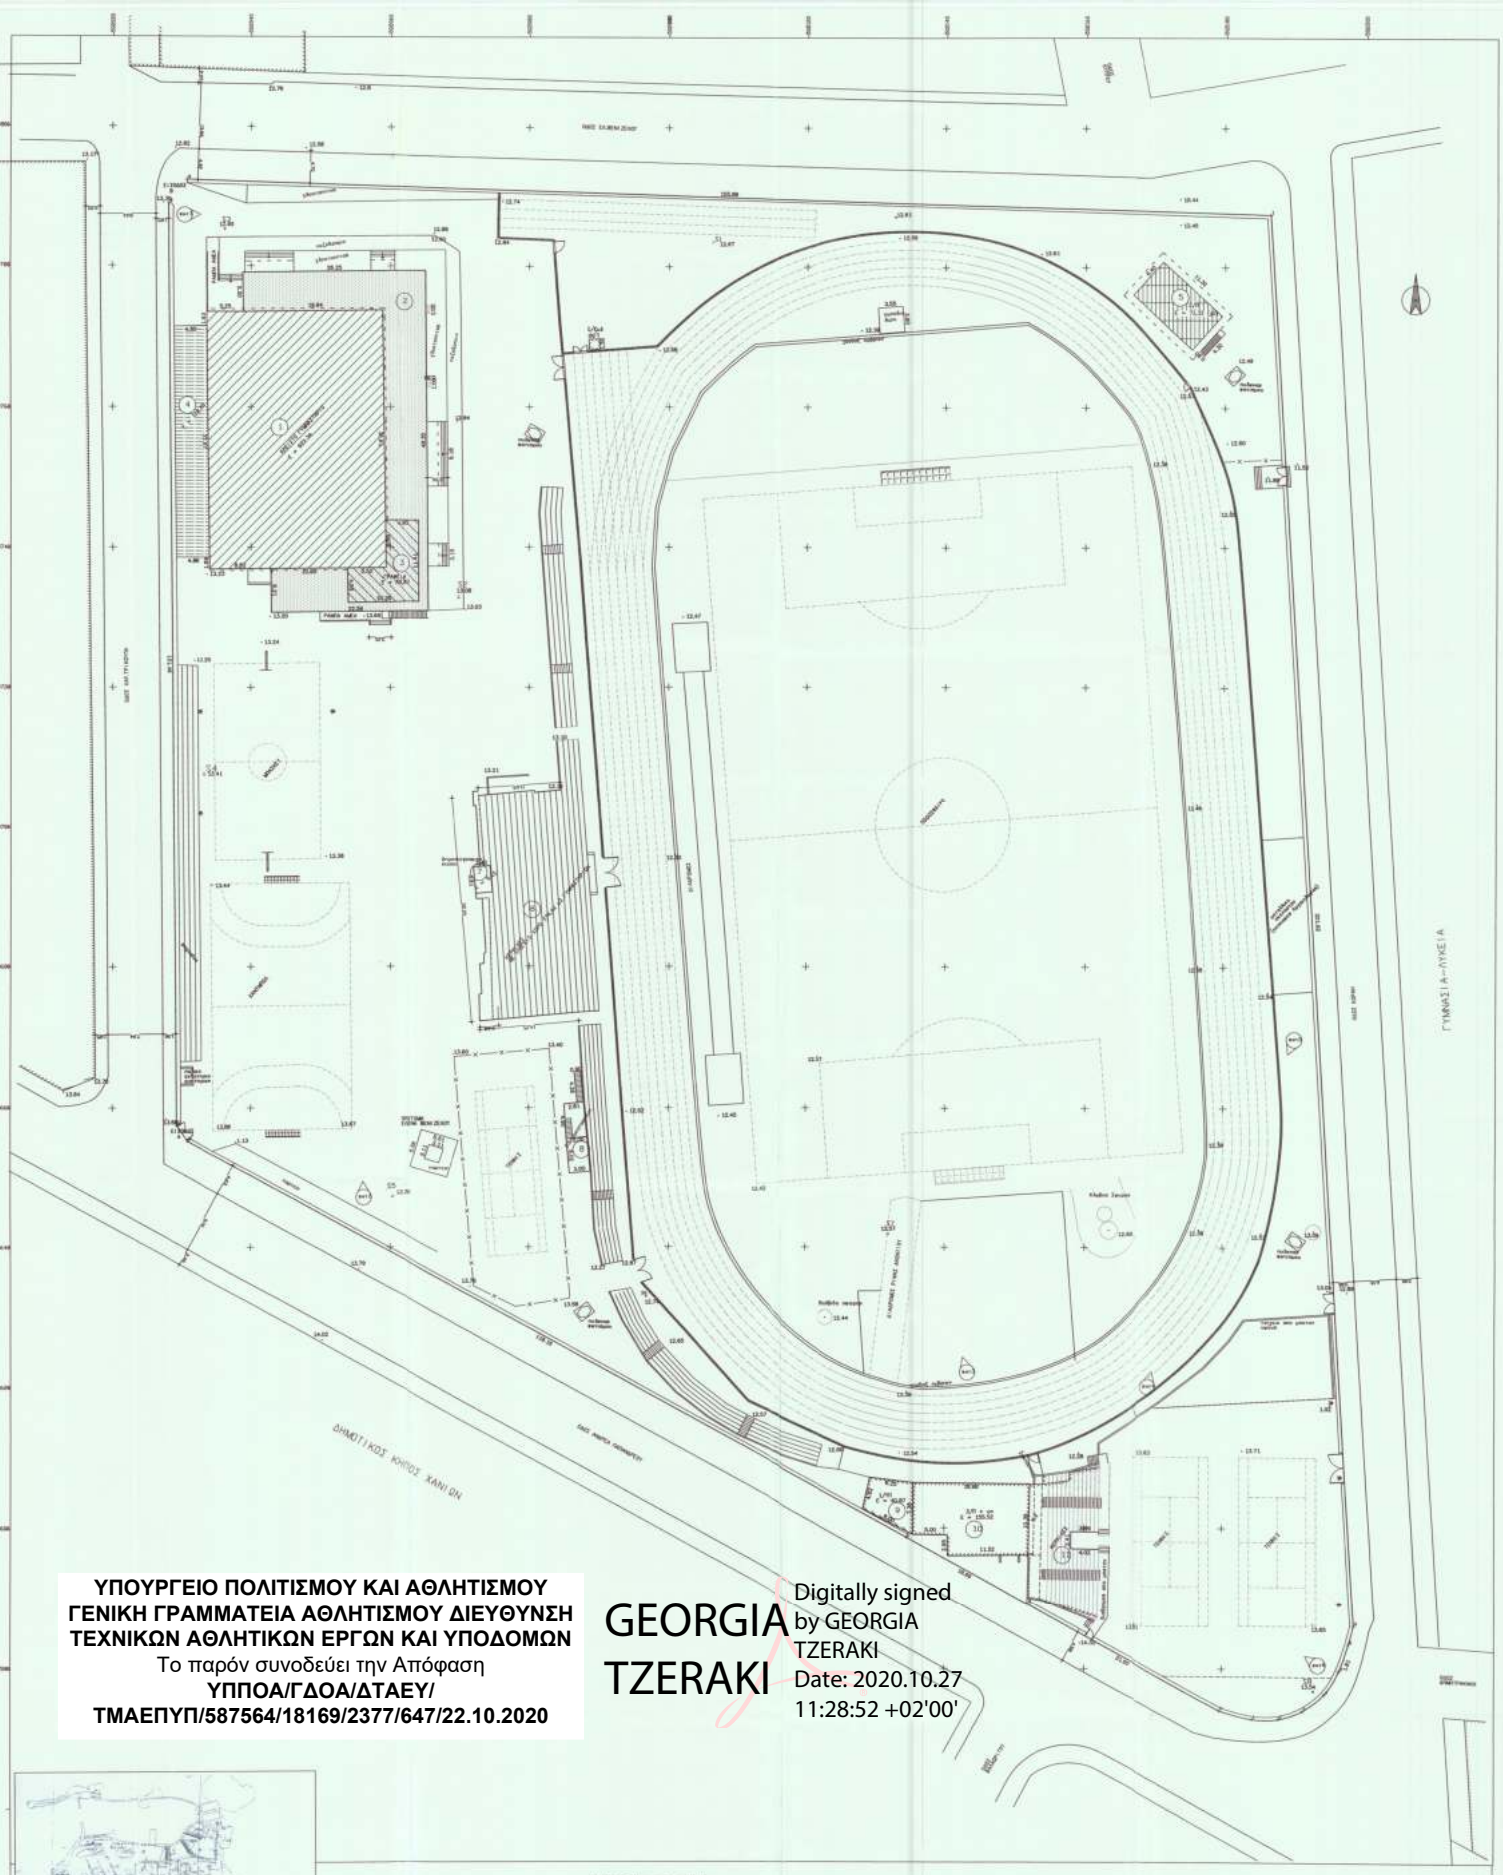

ΥΠΟΥΡΓΕΙΟ ΠΟΛΙΤΙΣΜΟΥ ΚΑΙ ΑΘΛΗΤΙΣΜΟΥ
ΓΕΝΙΚΗ ΓΡΑΜΜΑΤΕΙΑ ΑΘΛΗΤΙΣΜΟΥ ΔΙΕΥΘΥΝΣΗ ΤΕΧΝΙΚΩΝ ΑΘΛΗΤΙΚΩΝ ΕΡΓΩΝ ΚΑΙ ΥΠΟΔΟΜΩΝ
Το παρόν συνοδεύει την Απόφαση
ΥΠΠΟΑ/ΓΔΟΑ/ΔΤΑΕΥ/ ΤΜΑΕΠΥΠ/587564/18169/2377/647/22.10.2020

GEORGIA TZERAKI
Digitally signed by GEORGIA TZERAKI
Date: 2020.10.27 11:28:52 +02'00'

ΕΡΓΟΔΟΤΗΣ : ΕΑΚ ΧΑΝΙΩΝ	
ΕΡΓΟ : ΑΠΟΤΥΠΩΣΗ ΣΤΑΔΙΟΥ ΧΑΝΙΩΝ	
ΘΕΣΗ ΕΡΓΟΥ : ΠΟΛΗ ΧΑΝΙΩΝ	
ΜΕΛΕΤΗΤΗΣ : ΓΙΑΚΟΤΜΙΔΑΚΗΣ ΙΩΑΝΝΗΣ	
ΘΕΜΑ ΣΧΕΔΙΟΥ : ΤΟΠΟΓΡΑΦΙΚΟ ΔΙΑΓΡΑΜΜΑ	
ΚΛΙΜΑΚΑ ΣΧΕΔΙΟΥ : 1:200	ΗΜΕΡΟΜΗΝΙΑ ΝΟΕΜΒΡΙΟΣ 2013
ΣΦΡΑΓΙΔΑ – ΥΠΟΓΡΑΦΗ	ΑΡΙΘΜΟΣ ΣΧΕΔΙΟΥ A1