



ΚΑΤΩΦΗ ΔΙΑΔΡΟΜΩΝ ΚΑΙ ΣΚΑΜΜΑΤΟΣ
ΠΑ ΔΑΜΑΤΑ ΜΗΚΟΥΣ
ΚΑ. 1:100

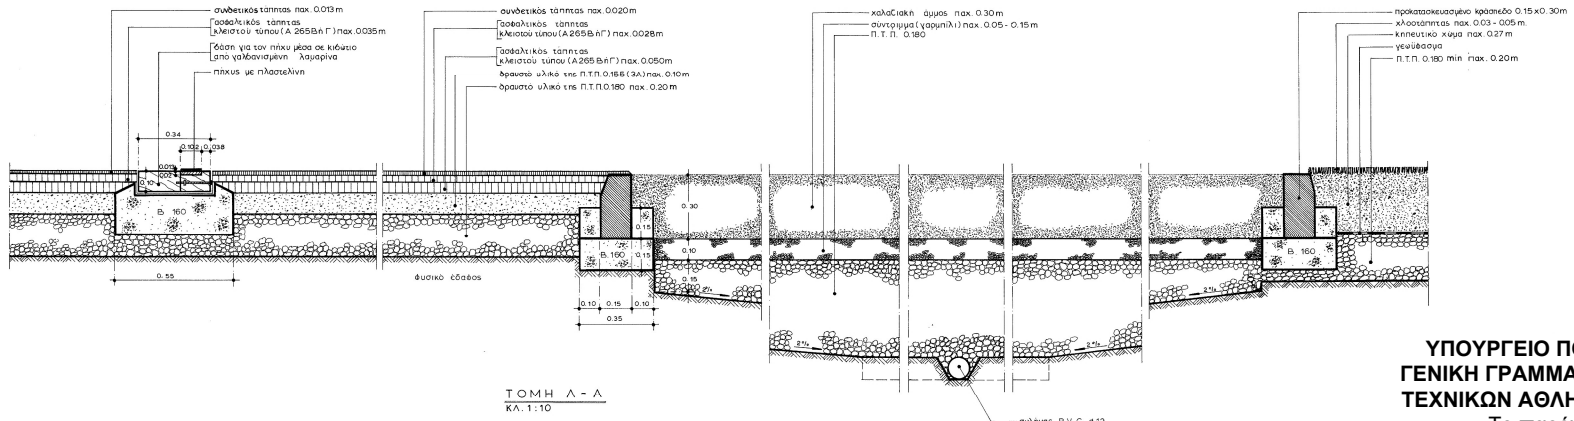


ΤΟΜΗ Α - Α
ΚΑ. 1:10

ΥΠΟΥΡΓΕΙΟ ΠΟΛΙΤΙΣΜΟΥ ΚΑΙ ΑΘΛΗΤΙΣΜΟΥ
ΓΕΝΙΚΗ ΓΡΑΜΜΑΤΕΙΑ ΑΘΛΗΤΙΣΜΟΥ ΔΙΕΥΘΥΝΣΗ
ΤΕΧΝΙΚΩΝ ΑΘΛΗΤΙΚΩΝ ΕΡΓΩΝ ΚΑΙ ΥΠΟΔΟΜΩΝ
Το παρόν συνοδεύει την Απόφαση
ΥΠΟΑ/ΓΔΟΑ/ΔΤΑΕΥ/
ΤΜΑΕΠΥΠ/587564/18169/2377/647/22.10.2020

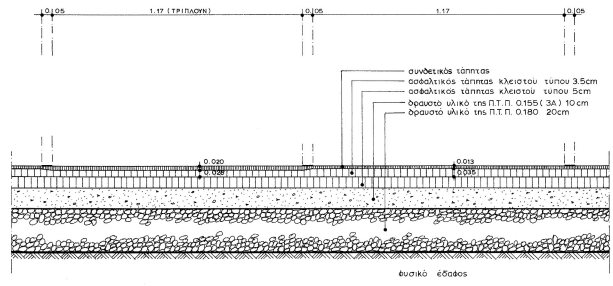

ΤΟΜΗ Β - Β
ΚΑ. 1:10

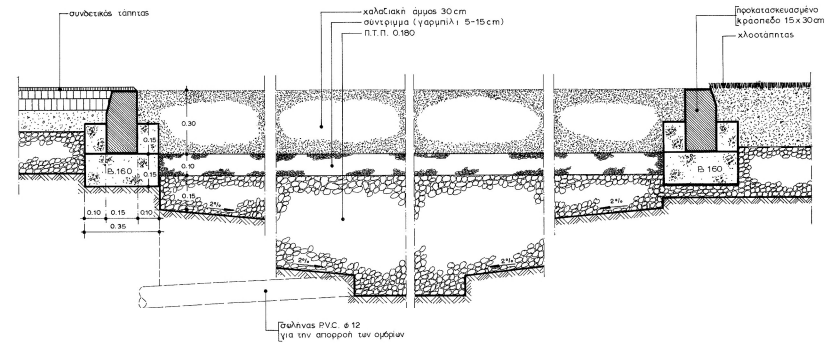

ΤΟΜΗ Γ - Γ
ΚΑ. 1:10

ΓΕΝΙΚΗ ΓΡΑΜΜΑΤΕΙΑ ΑΘΛΗΤΙΣΜΟΥ ΔΙΕΥΘΥΝΣΗ ΜΕΛΕΤΩΝ ΤΕΧΝΙΚΩΝ ΕΡΓΩΝ			
ΕΡΓΟ : ΚΑΤΑΣΚΕΥΗ ΣΥΝΘΕΤΙΚΟΥ ΤΑΠΗΤΑ & ΧΛΟΟΤΑΠΗΤΑ			
ΣΧΕΔΙΟ	ΣΚΑΜΜΑ - ΒΑΛΒΙΔΑ & ΔΙΑΔΡΟΜΟΣ ΦΟΡΑΣ ΔΑΜΑΤΩΝ ΜΗΚΟΥΣ	ΚΑΤΗΦΕ	1:10 1:100
ΜΕΛΕΤΗΤΗΣ	Π. ΚΕΡΑΜΙΔΑΣ	ορ.β.οικ.ε.δ.	Π-92
ΤΜΗΜΑΤΑΡΧΗΣ	ΑΙΚ. ΧΑΤΖΑΚΟΥ-ΧΡΥΣΙΚΟΥ		A3
ΔΙΕΥΘΥΝΤΗΣ	Θ. ΣΤΑΜΟΥ		