





ΚΑΤΩΗ ΑΓΩΝΙΣΤΙΚΟΥ ΧΩΡΟΥ ΚΛ.1:200

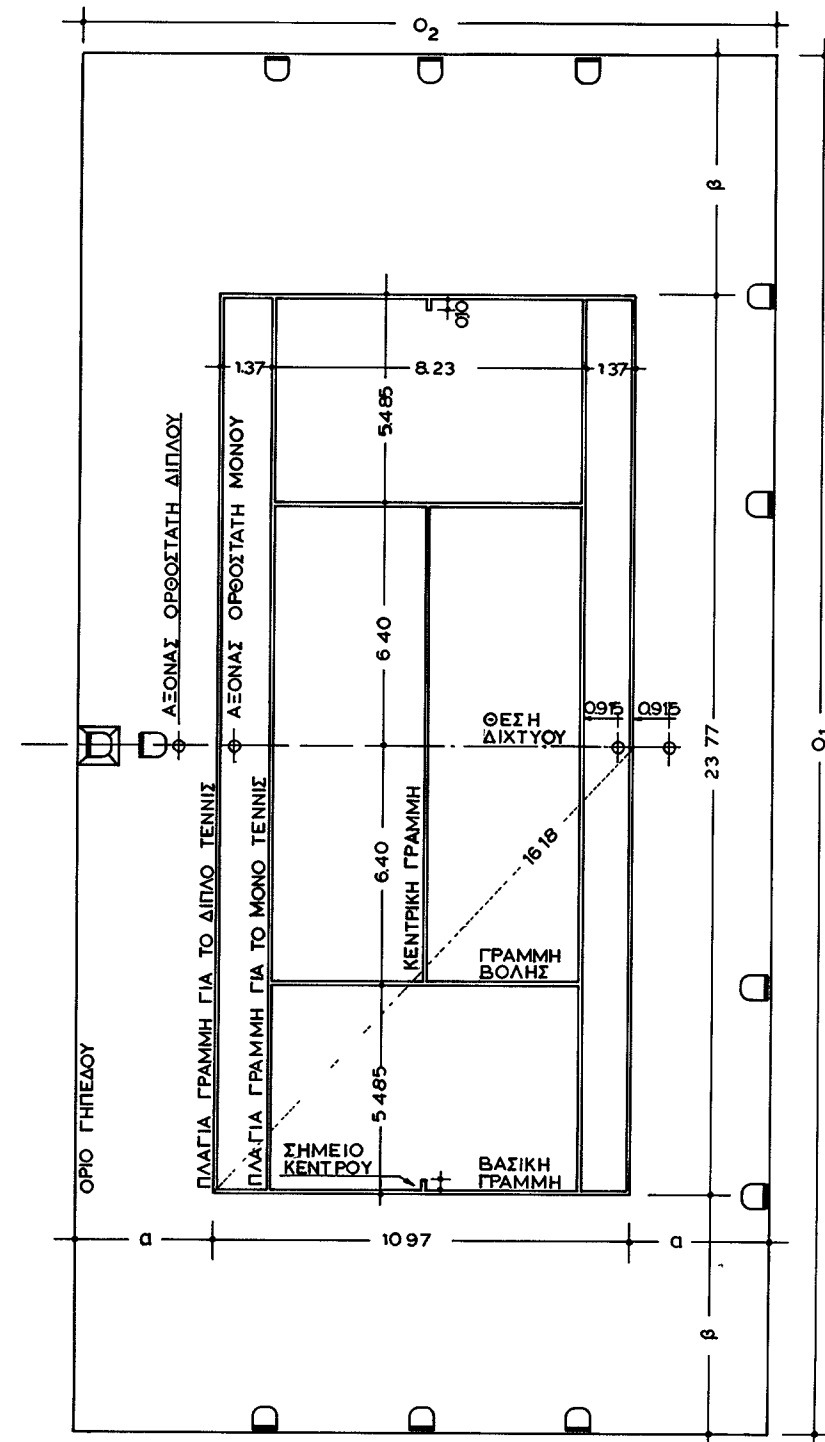

- ΟΛΕΣ ΟΙ ΜΕΤΡΗΣΕΙΣ ΓΙΝΟΝΤΑΙ ΑΠΟ ΤΗΝ ΕΞΩΤΕΡΙΚΗ ΠΛΕΥΡΑ ΤΩΝ ΓΡΑΜΜΩΝ
- ΠΛΑΤΟΣ ΓΡΑΜΜΩΝ: ΚΕΝΤΡΙΚΗ ΓΡΑΜΜΗ: 5 ΕΚ. ΒΑΣΙΚΕΣ ΓΡΑΜΜΕΣ: 5 ΕΚ. 7 10 ΕΚ. ΓΡΑΜΜΕΣ ΒΟΛΗΣ: 25 ΕΚ. 7 5 ΕΚ. ΠΛΑΓΙΕΣ ΓΡΑΜΜΕΣ: 5 ΕΚ. ΣΗΜΕΙΟ ΚΕΝΤΡΟΥ
- ΧΡΩΜΑ ΓΡΑΜΜΩΝ: ΛΕΥΚΟ
- ΘΕΣΕΙΣ ΚΡΙΤΩΝ ΚΑΙ ΕΠΟΠΤΩΝ ΓΡΑΜΜΩΝ
- ΘΕΣΗ ΔΙΑΙΤΗΤΗ

ΑΓΩΝΙΣΤΙΚΟΣ ΧΩΡΟΣ (διαστάσεις & λοιπά χαρακτηριστικά)	ΚΑΤΗΓΟΡΙΕΣ ΑΓΩΝΩΝ			
	ΔΙΕΘΝΕΙΣ ΚΑΙ ΕΘΝΙΚΟΙ ΜΕΙΖΟΝΟΣ ΣΗΜΑΣΙΑΣ	ΔΕΥΤΕΡΕΥΟΝΤΕΣ ΑΓΩΝΕΣ (πανεπαρχιακοί - διασυλλογικοί)	ΠΡΟΠΟΝΗΣΕΙΣ - ΑΝΑΨΥΧΗ	
ΜΗΚΟΣ	23.77 μ. ελαχ	23.77 μ. ελαχ	23.77 μ. ελαχ	
ΠΛΑΤΟΣ	10.97 μ. ελαχ	10.97 μ. ελαχ	10.97 μ. ελαχ	
ΛΟΡΙΔΑ ΑΣΦΑΛΕΙΑΣ ΠΛΑΓΙΑ ΓΡΑΜΜΗ(α)	3.66 μ. ελαχ	3.66 μ. ελαχ	3.05 μ. ελαχ	
ΛΟΡΙΔΑ ΑΣΦΑΛΕΙΑΣ ΒΑΣΙΚΗ ΓΡΑΜΜΗ(β)	6.40 μ. ελαχ	6.40 μ. ελαχ	5.49 μ. ελαχ	
ΛΟΡΙΔΑ ΑΣΦΑΛΕΙΑΣ ΜΕΤΑΞΥ 2 ΠΑΡΑΛΛΗΛΩΝ ΓΗΠΕΔΩΝ(γ)	—	4.27 μ. ελαχ	3.66 μ. ελαχ	
ΟΛΙΚΗ ΕΚΤΑΣΗ Ο ₁ /Ο ₂	36.57 / 18.29	36.57 / 18.29	34.75 / 17.07	
ΕΛΕΥΘΕΡΟ ΥΨΟΣ	700 μ. ελαχ		700 μ. ελαχ	
ΔΑΠΕΔΟ	ΚΛΕΙΣΤΑ	ΑΝΟΙΚΤΑ	ΚΛΕΙΣΤΑ	ΑΝΟΙΚΤΑ
	ΧΩΜΑ ΧΛΟΟΤΑΠ.	ΧΩΜΑ ΧΛΟΟΤΑΠ. ΚΟΥΙΚ (Η ΠΑΡΕΜΘΕΡ) ΑΣΦΑΛΤΟΣ	ΧΩΜΑ ΧΛΟΟΤΑΠ. ΚΟΥΙΚ (Η ΠΑΡΕΜΘΕΡ) ΑΣΦΑΛΤΟΣ	ΧΩΜΑ ΧΛΟΟΤΑΠ. ΚΟΥΙΚ (Η ΠΑΡΕΜΘΕΡ) ΑΣΦΑΛΤΟΣ
ΣΥΝΘΗΚΕΣ ΠΕΡΙΒΑΛΛΟΝΤΟΣ	ΘΕΡΜΟΚΡΑΣΙΑ (κλειστό γηπ.)	12° C — 18° C		
	ΑΚΟΥΣΤΙΚΗ (κλειστό γηπ.)	ΜΕΓΙΣΤΟΣ ΧΡΟΝΟΣ ΑΝΤΗΧΗΣΗΣ 500-1000 Hz 16 sec		
ΦΩΤΙΣΜΟΣ	ΜΕΓΙΣΤΟΣ ΦΩΤΥΒΟΣ	45 dB		
	500 LUX	ΚΛΕΙΣΤΑ	ΑΝΟΙΚΤΑ	ΚΛΕΙΣΤΑ
ΘΕΑΤΕΣ	1.500 Κ' ΑΝΘ	500 LUX	300 LUX	300 LUX
			150 LUX	150 LUX

- ΓΙΑ ΕΓΧΡΩΜΗ ΤΗΛΕΟΠΤΙΚΗ ΚΑΛΥΨΗ Ο ΜΕΣΟΣ ΟΡΟΣ ΤΟΥ ΦΩΤΙΣΜΟΥ ΜΕΤΡΟΥΜΕΝΟΣ 100 μ. ΠΑΝΩ ΑΠΟ ΤΟΝ ΑΓΩΝΙΣΤΙΚΟ ΧΩΡΟ ΚΑΙ ΚΑΘΕΤΑ ΣΤΗ ΔΙΕΥΘΥΝΣΗ ΛΗΨΗΣ ΤΗΣ ΚΑΜΕΡΑΣ ΠΡΕΠΕΙ ΝΑ ΕΙΝΑΙ:
-1400 ΕΩΣ 1500 LUX ΓΙΑ ΔΙΕΘΝΕΙΣ ΑΓΩΝΕΣ
-1.000 ΕΩΣ 1200 LUX ΓΙΑ ΕΘΝΙΚΟΥΣ - ΔΙΑΣΥΛΛΟΓΙΚΟΥΣ ΑΓΩΝΕΣ

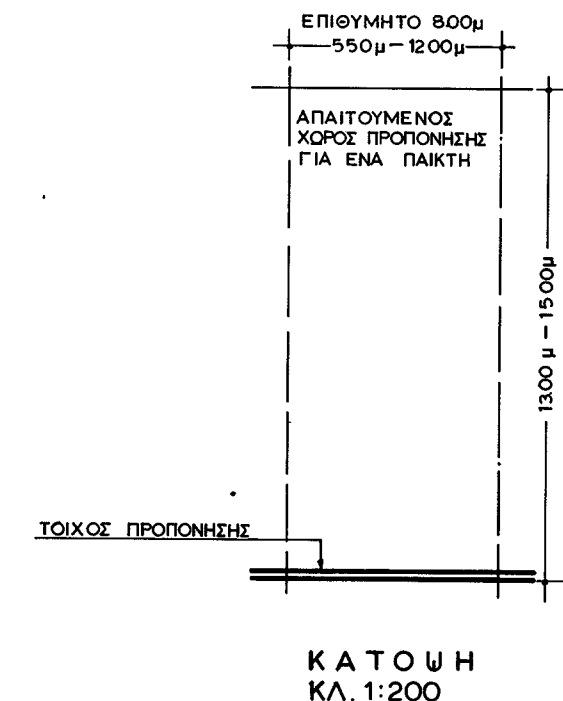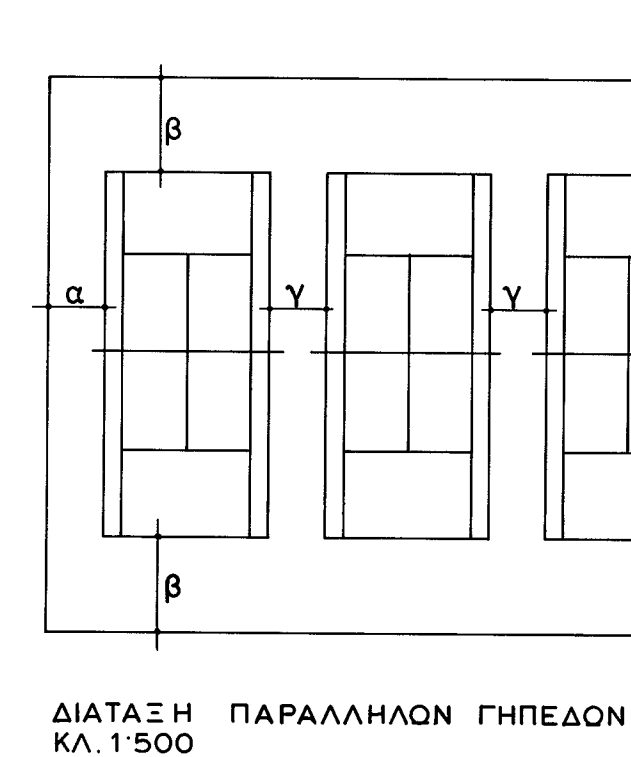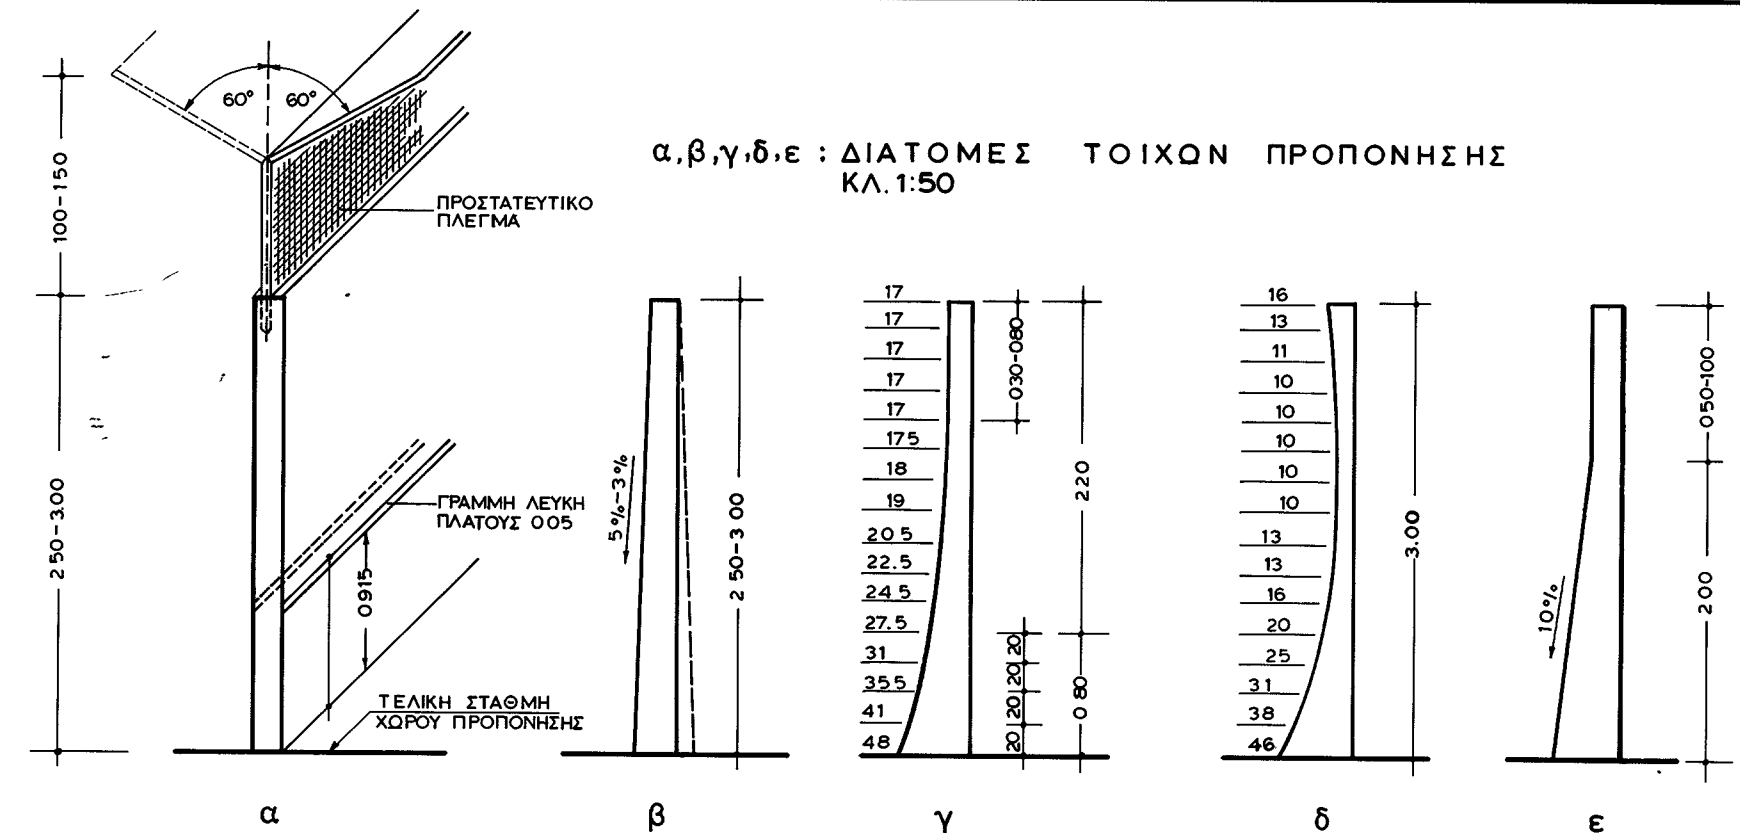

ΓΕΝΙΚΗ ΓΡΑΜΜΑΤΕΙΑ ΑΘΛΗΤΙΣΜΟΥ
ΔΙΕΥΘΥΝΣΗ ΜΕΛΕΤΩΝ
ΤΜΗΜΑ ΕΡΕΥΝΑΣ ΚΑΙ ΠΡΟΔΙΑΓΡΑΦΩΝ

ΑΝΤΙΣΦΑΙΡΙΣΗ

Ο ΜΕΛΕΤΗΤΗΣ
Π.ΠΑΠΑΔΗΜΗΤΡΙΟΥ

Ο ΤΜΗΜΑΡΧΗΣ
ΕΙΡ. ΑΝΤΩΝΑΚΑ

Ο ΔΙΕΥΘΥΝΤΗΣ
Κ. ΜΗΤΣΟΣ

Ο ΣΧΕΔΙΑΣΤΗΣ
Ε. ΖΑΡΖΑΝΙΚΑ

ΤΡΟΠΟΠΟΙΗΣΕΙΣ
ΑΝΘ-1
ΜΑΡΤΙΟΣ 1987