
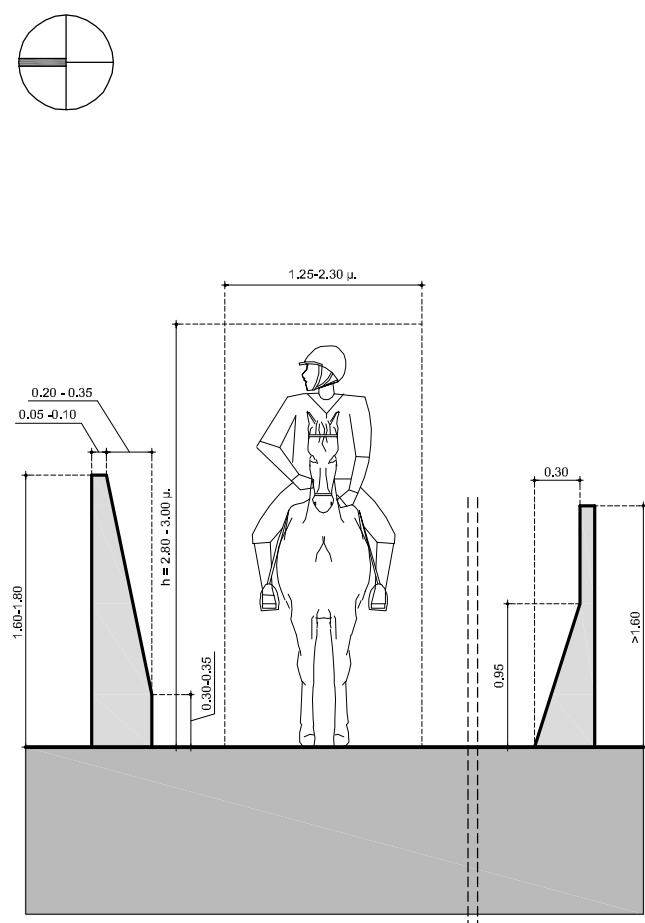
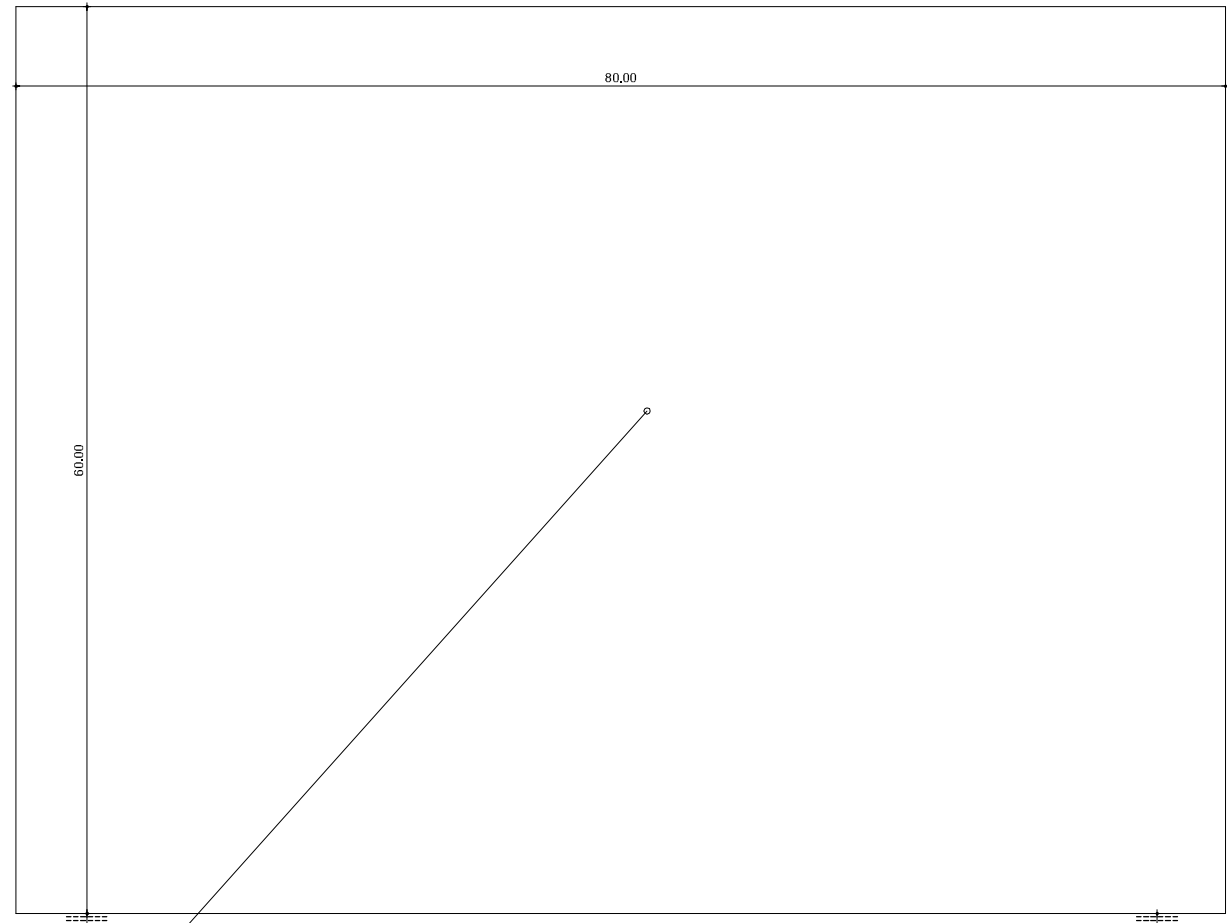


ΠΑΡΑΤΗΡΗΣΕΙΣ:


- 1. Το κεντρικό άκρο της Πύλης, Υπερπήδησης Εμποδίων (Show Jumping), αποτελεί το θεμελιώδες μέρος της ...
2. Για την διαμόρφωση των κερμάτων, είναι σημαντικό να λαμβάνονται υπόψη οι απαιτήσεις ...
3. Μια άλλη επιλογή είναι να δοθεί επιπλέον ...
4. Κάθε επιτήρηση πρέπει να έχει ...
5. Στο πλαίσιο της επιτήρησης ...
6. Οι απαιτήσεις ...
7. Οι απαιτήσεις ...
8. Στις εγκαταστάσεις ...
9. Οι επιτήρησεις ...
10. Η βάση ...
11. Τα εμπόδια ...
12. Κάθε εμπόδιο ...
13. Η βάση ...
14. Ένας ...
15. Ο χώρος ...
16. Οι απαιτήσεις ...
17. Για την επιτήρηση ...
18. Ο χώρος ...
19. Κάθε εμπόδιο ...
20. Η βάση ...

ΣΧΕΔΙΟ ΔΙΑΔΡΟΜΗΣ ΑΓΩΝΩΝ ΥΠΕΡΠΗΔΗΣΗΣ ΕΜΠΟΔΙΩΝ ΚΛΙΜΑΚΑ: 1:500

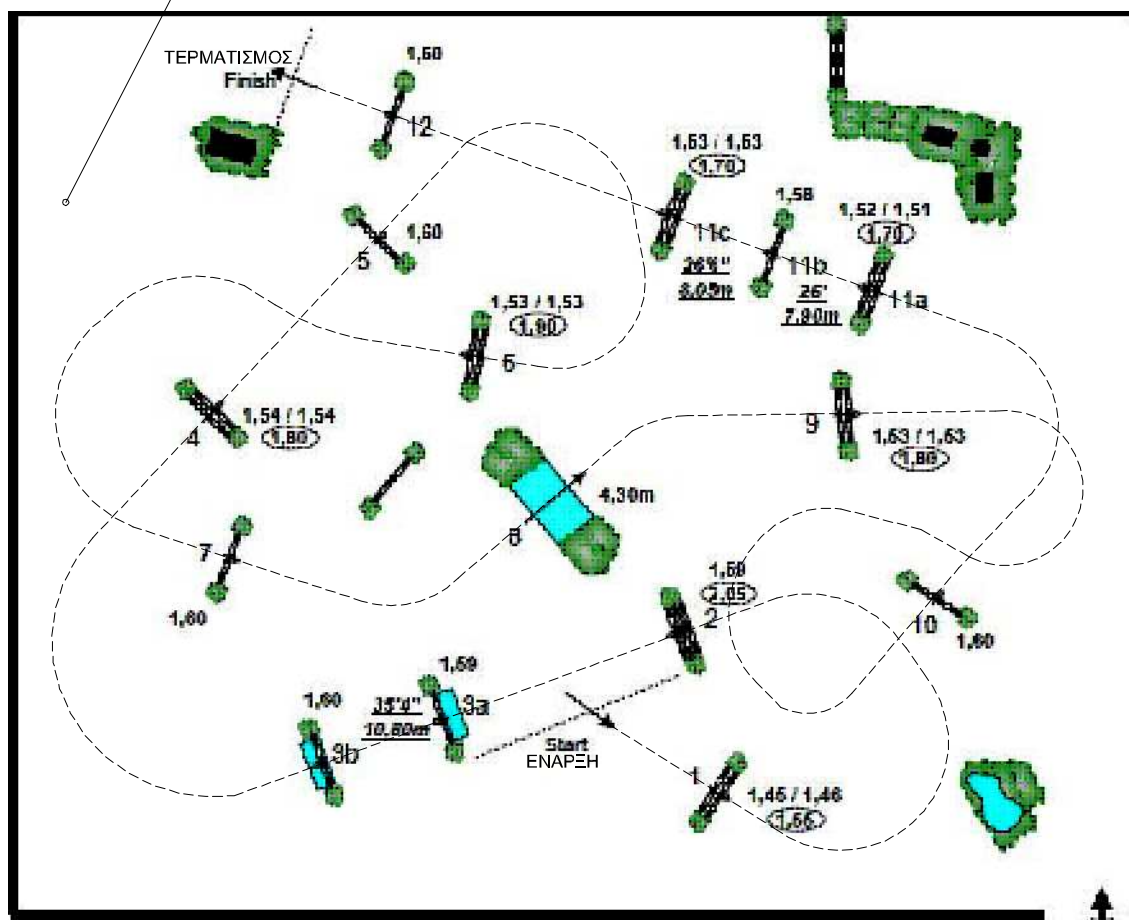

ΔΙΑΤΟΜΕΣ ΟΡΙΩΝ ΚΛΙΜΑΚΑ: 1:500

ΜΕΓΑΛΟΣ ΣΤΙΒΟΣ ΥΠΕΡΠΗΔΗΣΗΣ ΕΜΠΟΔΙΩΝ ΤΕΛΙΚΗ ΠΡΟΦΕΡΜΑΝΗ - ΑΓΩΝΩΣ ΚΛΙΜΑΚΑ: 1:500

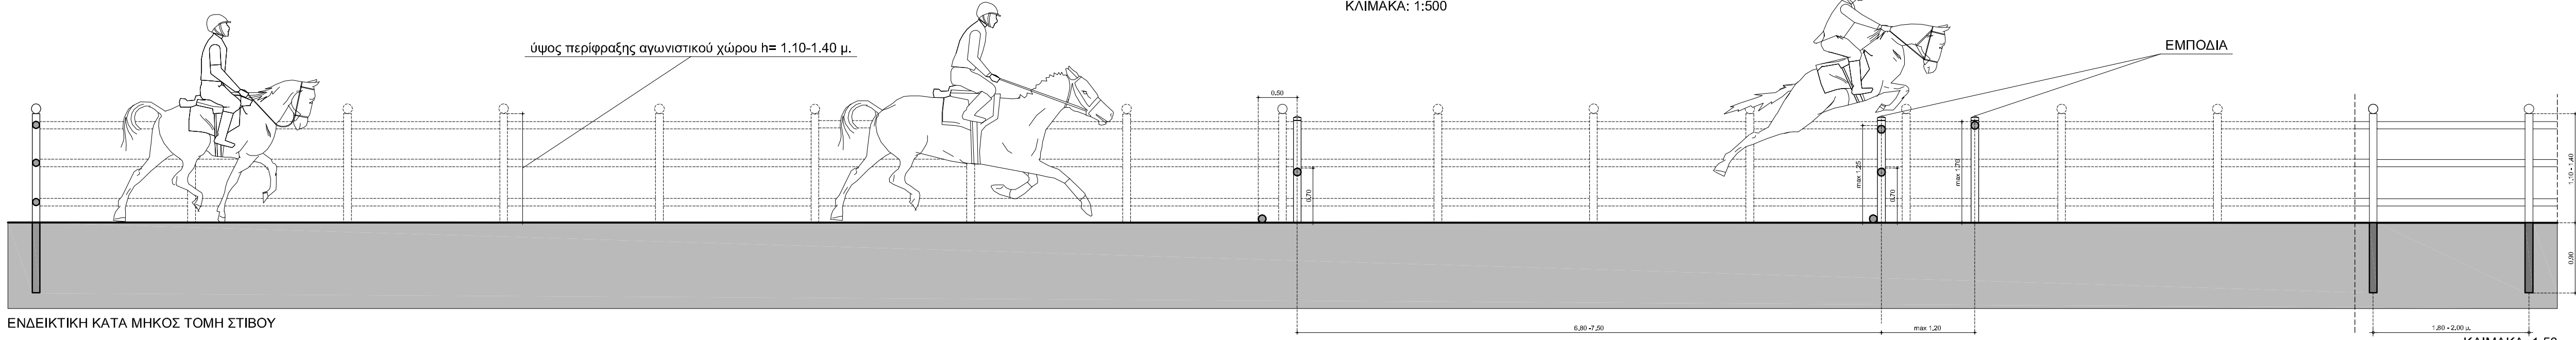

ΕΝΔΕΙΚΤΙΚΑ ΚΑΤΑ ΜΗΚΟΣ ΤΟΜΗ ΣΤΙΒΟΥ

Table with 4 columns: ΑΓΩΝΙΣΤΙΚΟΣ ΧΩΡΟΣ, ΚΑΤΗΓΟΡΙΕΣ ΑΓΩΝΩΝ, ΔΙΑΣΤΑΣΕΙΣ, and ΠΡΟΦΕΡΜΑΝΗ. It lists various arena types and their dimensions.

GENIKI GRAMMATeia ATHLITISMOY ΔΕΥΤΕΡΗΣ ΜΕΛΕΤΗΣ ΑΘΛΗΤΙΚΩΝ ΕΡΓΩΝ ΠΡΩΤΗ ΕΡΕΥΝΑ ΚΑΙ ΠΡΟΔΙΑΓΡΑΦΩΝ. Includes a small photo of a rider and technical details.