


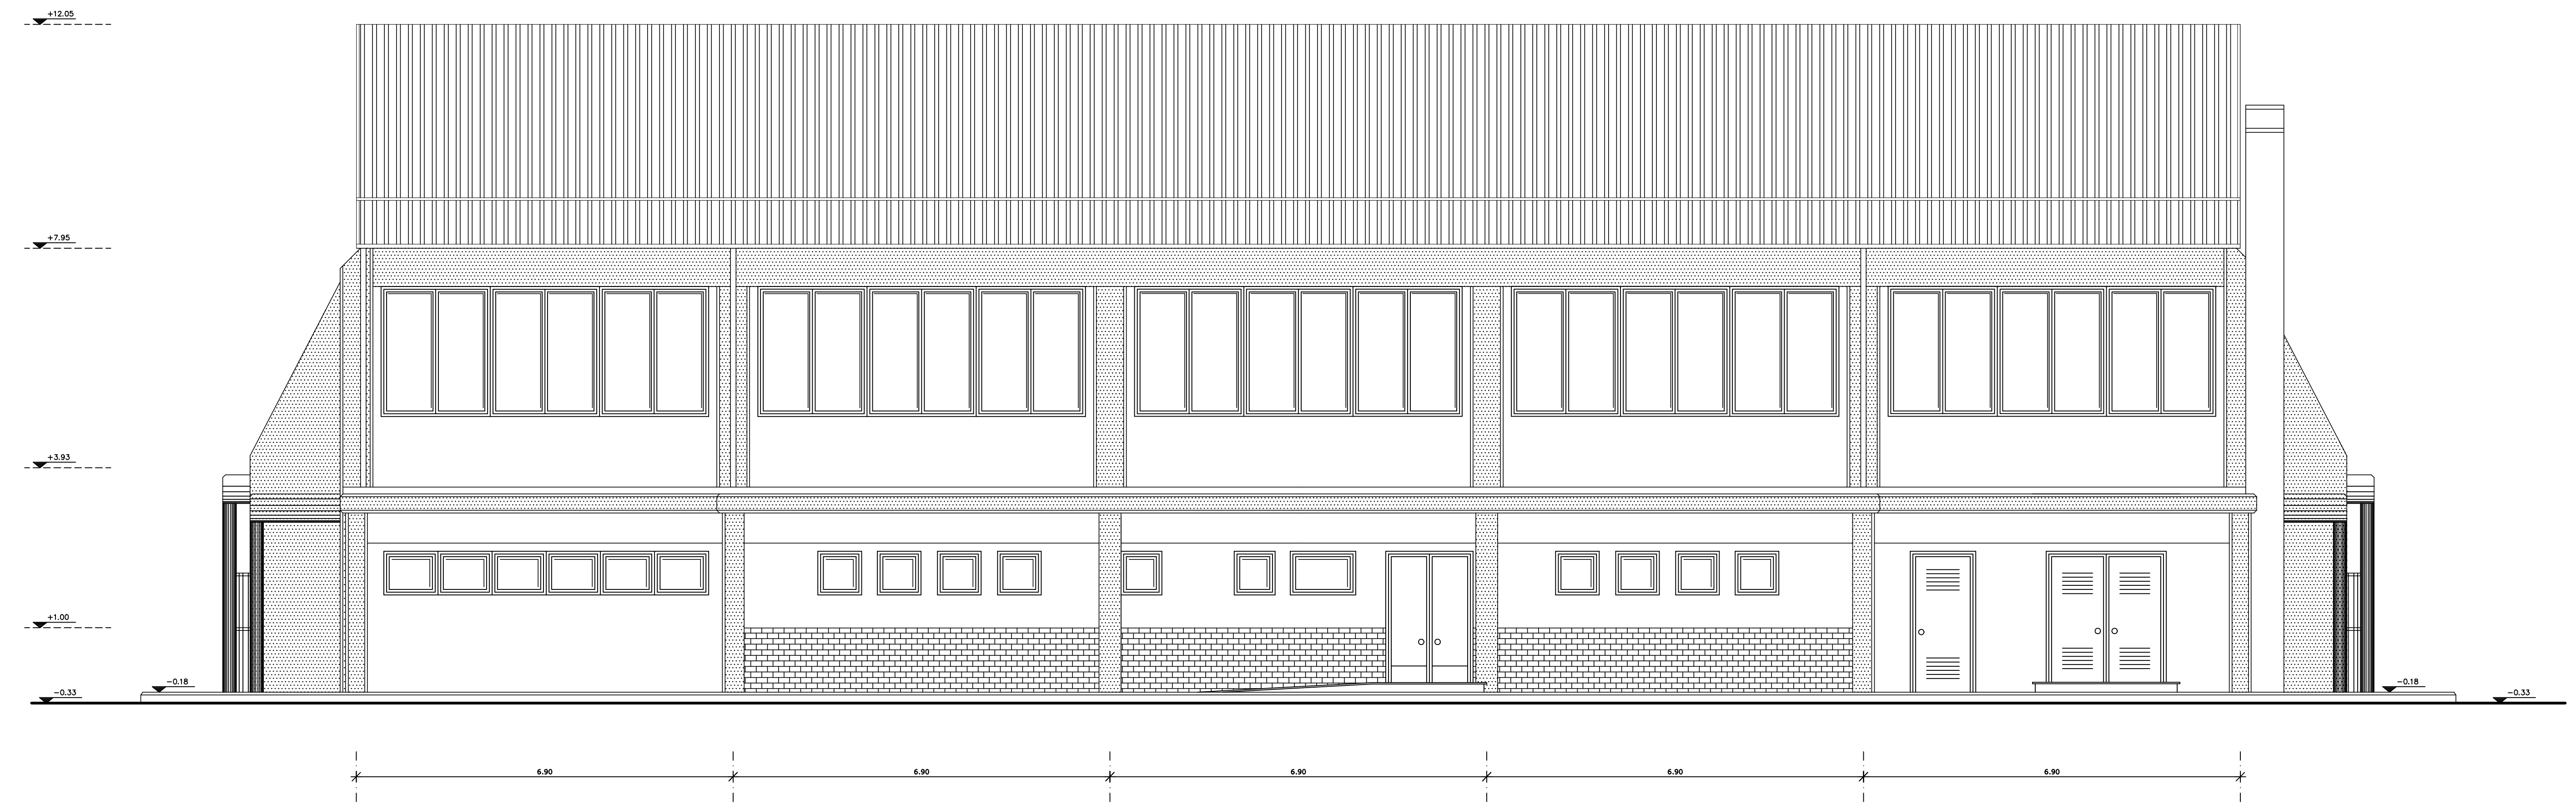

ΟΥΗ ΑΠΟ ΤΗΝ ΠΛΕΥΡΑ ΤΟΥ ΦΟΥΑΓΕ ΤΩΝ ΘΕΑΤΩΝ



ΟΥΗ ΑΠΟ ΤΗΝ ΠΛΕΥΡΑ ΤΟΥ ΦΟΥΑΓΕ ΤΩΝ ΘΕΑΤΩΝ

ΕΡΓΟ:	ΓΙΑ ΤΗΝ ΕΦΑΡΜΟΓΗ
ΜΕΛΕΤΗΤΗΣ	Κωδ. Αρ.
ΤΜΗΜΑΤΑΡΧΗΣ	
ΔΙΕΥΘΥΝΤΗΣ	

ΕΠΙΚΑΙΡΟΠΟΙΗΣΗ ΣΧΕΔΙΩΝ : Σ Ε Π Τ Ε Μ Β Ρ Ι Ο Σ 2 0 0 5
 ΣΧΕΔΙΑΣΤΗΣ : Ι. ΛΕΦΑΣ

ΓΕΝΙΚΗ ΓΡΑΜΜΑΤΕΙΑ ΑΘΛΗΤΙΣΜΟΥ
 ΔΙΕΥΘΥΝΣΗ ΜΕΛΕΤΩΝ ΑΘΛΗΤΙΚΩΝ ΕΡΓΩΝ

ΕΡΓΟ:	ΚΛΕΙΣΤΟ ΓΥΜΝΑΣΤΗΡΙΟ ΤΥΠΟΥ Τ11β	ΚΩΔΙΚΑΣ 1:50
ΣΧΕΔΙΟ	ΟΨΕΙΣ ΜΕΓΑΛΩΝ ΠΛΕΥΡΩΝ	αρ. Σχεδίου
ΜΕΛΕΤΗΤΗΣ	Ο. ΚΟΥΜΑΡΕΛΛΑΣ	Π-68 ΤΑ 5
ΤΜΗΜΑΤΑΡΧΗΣ	Α. ΧΑΤΖΑΚΟΥ-ΧΡΥΣΙΔΟΥ	
ΔΙΕΥΘΥΝΤΗΣ	Θ. ΣΤΑΜΟΥ	