ΥΠΟΥΡΓΕΙΟ ΠΟΛΙΤΙΣΜΟΥ ΚΑΙ ΑΘΛΗΤΙΣΜΟΥ
ΓΕΝΙΚΗ ΓΡΑΜΜΑΤΕΙΑ ΑΘΛΗΤΙΣΜΟΥ
ΔΙΕΥΘΥΝΣΗ ΤΕΧΝΙΚΩΝ ΑΘΛΗΤΙΚΩΝ ΕΡΓΩΝ ΚΑΙ ΥΠΟΔΟΜΩΝ
Το παρόν συνοδεύει την Απόφαση ΥΠΠΟΑ/ΓΔΟΑ/ΔΤΑΕΥ/ΤΜΑΕΠΥΠ/525632/21229/2852/653/22-10-2018

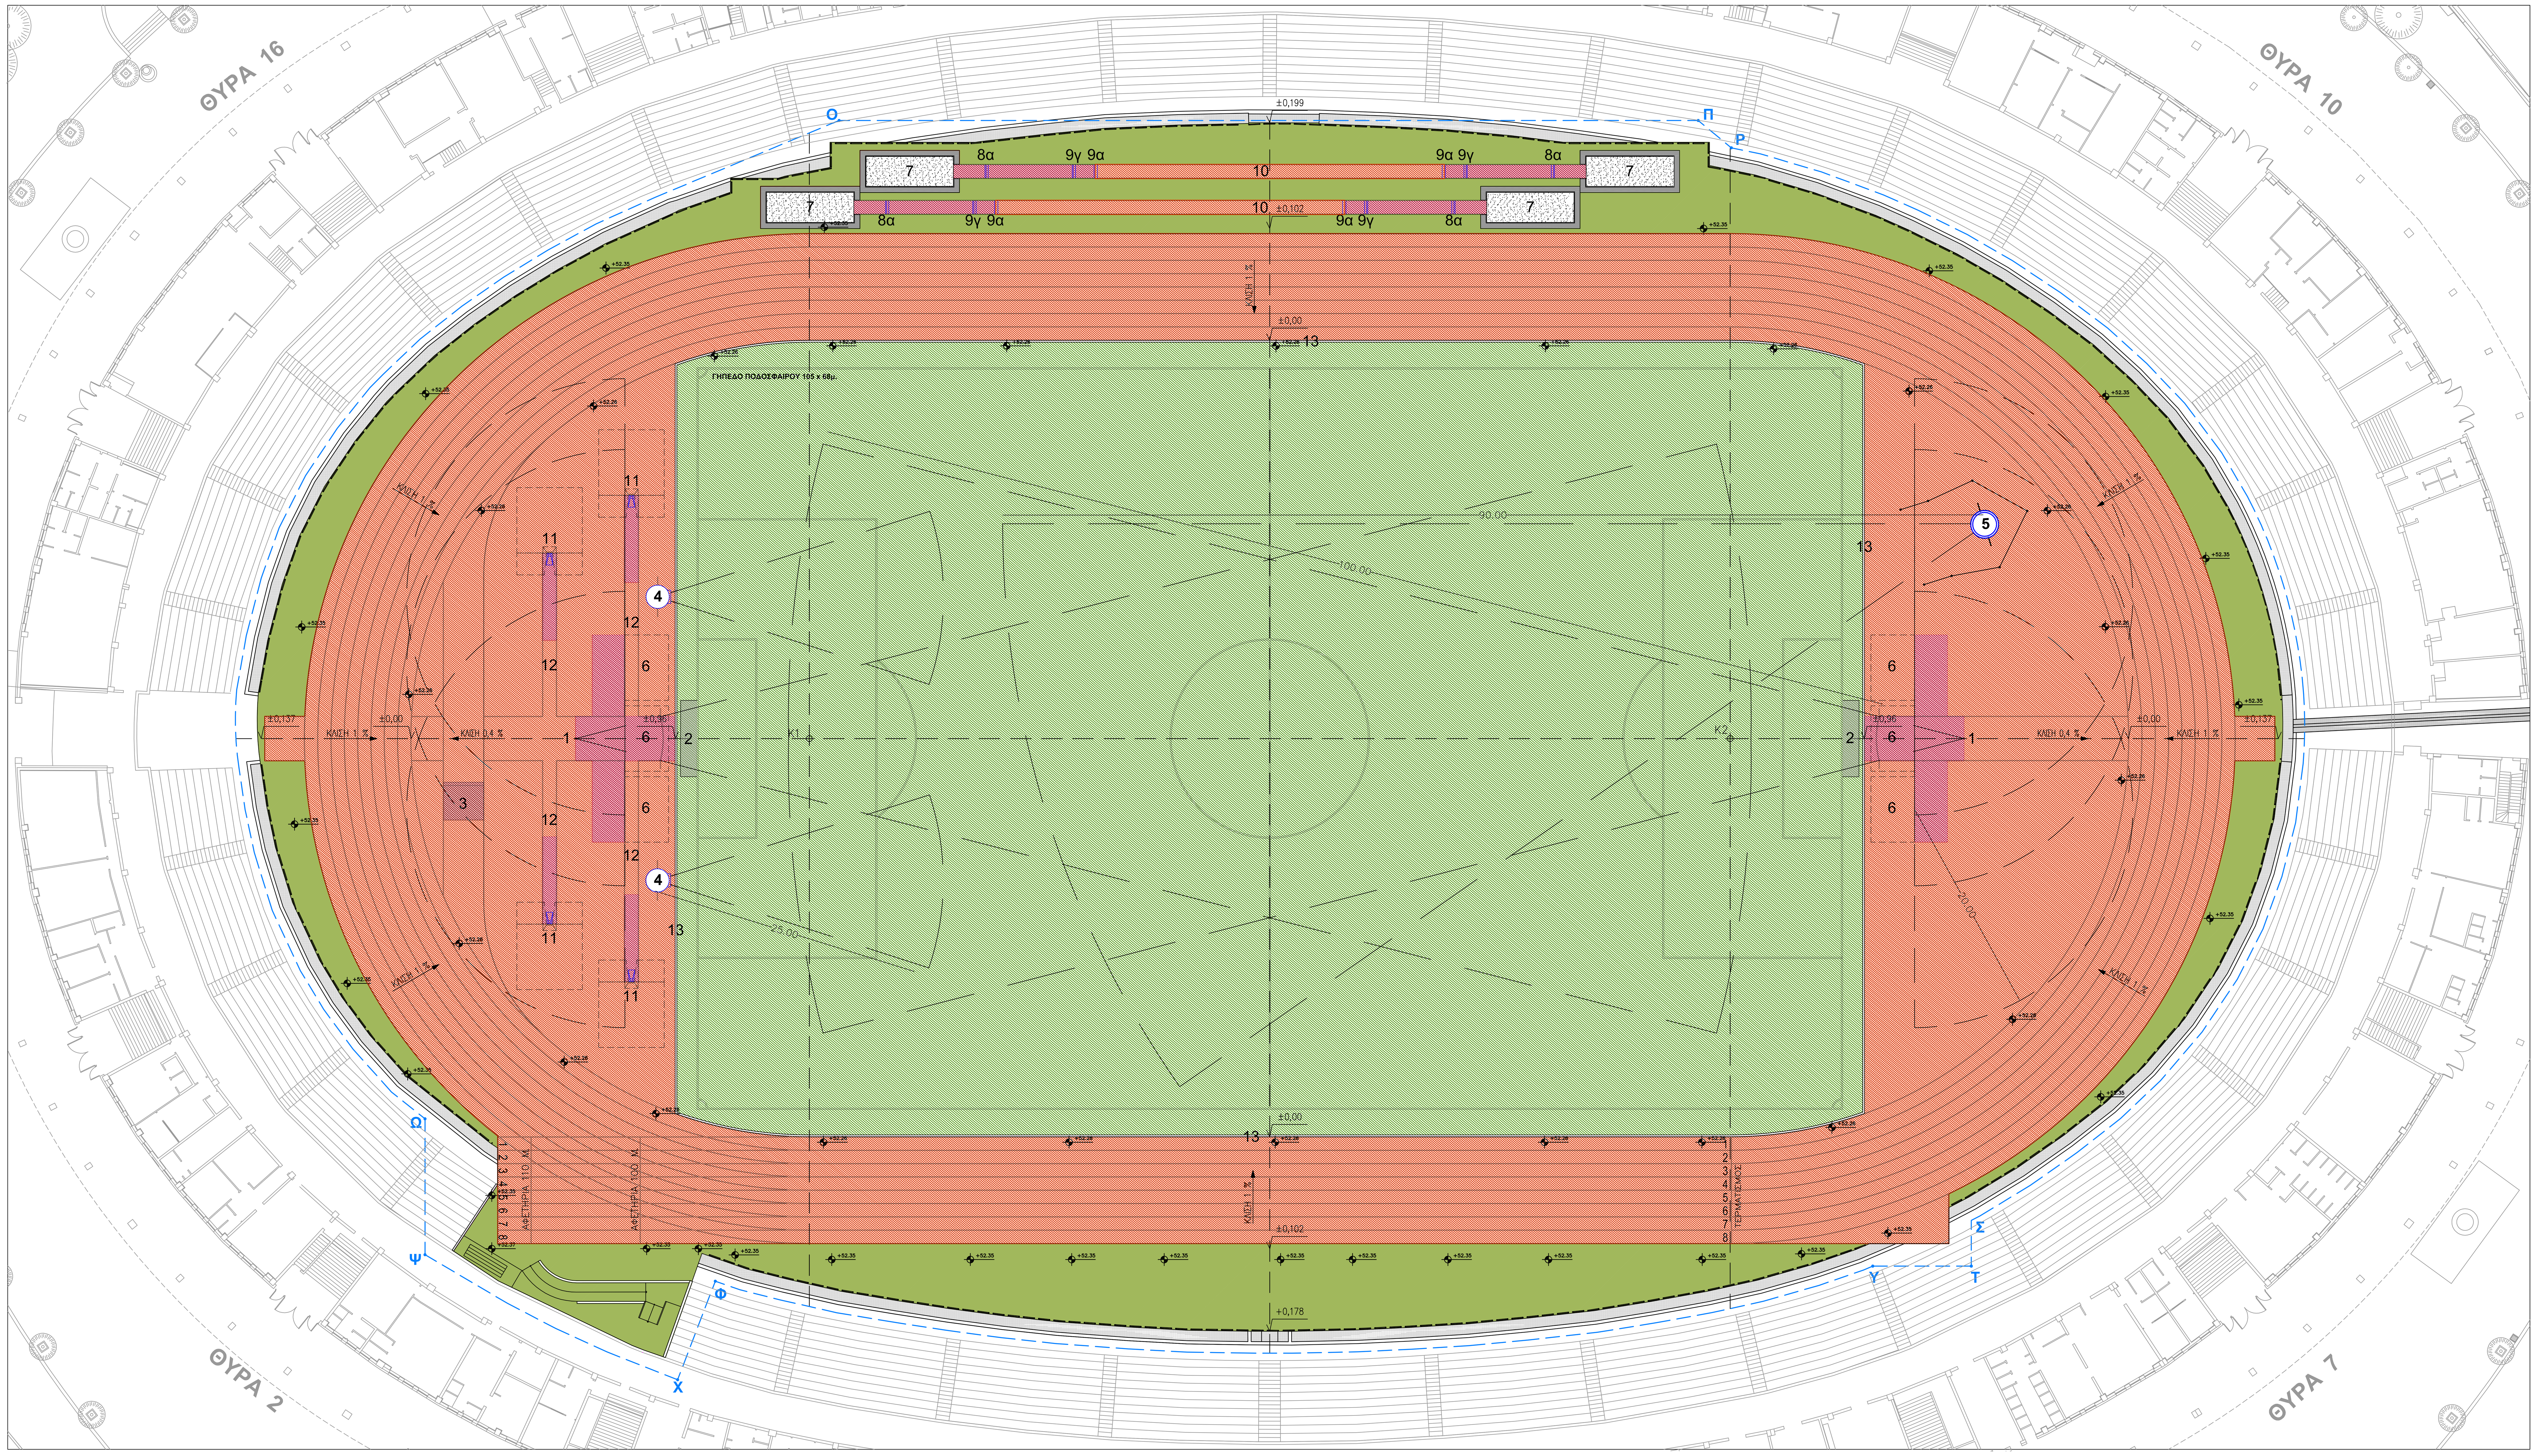

Signature Not Verified

Η ΠΡΟΪΣΤΑΜΕΝΗ ΤΜΗΜΑΤΟΣ ΓΡΑΜΜΑΤΕΙΑΣ & ΕΝΗΜΕΡΩΣΗΣ ΚΟΙΝΟΥ

κ.α.α.
ΔΡΟΣΟΥ ΑΝΑΣΤΑΣΙΑ

* ΤΟ ΠΑΡΟΝ ΣΧΕΔΙΟ ΕΚΠΟΝΗΘΗΚΕ ΒΑΣΕΙ ΤΩΝ ΑΡΧΙΤΕΚΤΟΝΙΚΩΝ ΣΧΕΔΙΩΝ (2922-DR-06 -AR -01 & 2922-DR-06 -AR -04) ΤΗΣ ΜΕΛΕΤΗΣ ΕΦΑΡΜΟΓΗΣ ΠΟΥ ΕΚΠΟΝΗΘΗΚΕ ΑΠΟ ΤΗΝ Μ.Ε.Α.Σ. Ε.Π.Ε, - ΜΕΤΕ ΣΥΣΜ. ΜΕ ΗΜΕΡΟΜΗΝΙΑ ΑΝΑΘΕΩΡΗΣΗΣ 15.05.2004

Κ1—Κ2 ΚΕΝΤΡΑ ΗΜΙΚΥΚΛΙΩΝ ΧΑΡΑΞΗΣ ΠΕΤΑΛΩΝ

+52.26 ΥΨΟΜΕΤΡΑ ΣΧΕΔΙΩΝ: 2922-DR-06 -AR -01 & 2922-DR-06 -AR -04

±0,00 ΤΕΛΙΚΗ ΣΤΑΘΜΗ ΜΕΛΕΤΗΣ

1. ΔΙΑΔΡΟΜΟΣ ΑΚΟΝΤΙΣΜΟΥ
2. ΚΙΝΗΤΗ ΕΣΤΙΑ ΠΟΔΟΣΦΑΙΡΟΥ
3. ΛΙΜΝΗ ΔΡΟΜΟΥ ΜΕ ΦΥΣΙΚΑ ΕΜΠΟΔΙΑ
4. ΒΑΛΒΙΔΑ ΣΦΑΙΡΟΒΟΛΙΑΣ
5. ΒΑΛΒΙΔΑ ΔΙΣΚΟΒΟΛΙΑΣ / ΣΦΥΡΟΒΟΛΙΑΣ - ΚΛΩΒΟΣ
6. ΘΕΣΗ ΣΤΡΩΜΑΤΟΣ ΑΛΜΑΤΟΣ ΣΕ ΥΨΟΣ
7. ΣΚΑΜΜΑ ΑΛΜΑΤΩΝ ΣΕ ΜΗΚΟΣ
8. ΒΑΤΗΡΑΣ ΑΠΟΓΕΙΩΣΗΣ ΑΛΜΑΤΟΣ ΣΕ ΜΗΚΟΣ - α = ΑΝΔΡΩΝ (ΝΕΟΣ ΒΑΤΗΡΑΣ)
9. ΒΑΤΗΡΑΣ ΑΠΟΓΕΙΩΣΗΣ ΑΛΜΑΤΟΣ ΤΡΙΠΛΟΥΝ - α = ΑΝΔΡΩΝ, γ = ΓΥΝΑΙΚΩΝ (ΝΕΟΣ ΒΑΤΗΡΑΣ)
10. ΔΙΑΔΡΟΜΟΣ ΦΟΡΑΣ ΟΡΙΖΟΝΤΙΩΝ ΑΛΜΑΤΩΝ (ΣΕ ΜΗΚΟΣ & ΤΡΙΠΛΟΥΝ)
11. ΒΑΛΒΙΔΑ ΑΛΜΑΤΟΣ ΕΠΙ ΚΟΝΤΩ & ΣΤΡΩΜΑ (ΝΕΑ ΒΑΛΒΙΔΑ)
12. ΔΙΑΔΡΟΜΟΣ ΦΟΡΑΣ ΑΛΜΑΤΟΣ ΕΠΙ ΚΟΝΤΩ
13. ΠΕΡΙΜΕΤΡΙΚΟ ΚΑΝΑΛΙ ΑΠΟΡΡΟΗΣ ΟΜΒΡΙΩΝ

ΟΡΙΟ ΕΡΓΟΛΑΒΙΑΣ **ΟΠΡΣΤΥΦΧΨΩΟ**		
ΕΠΕΚΤΑΣΗ ΕΠΙΦΑΝΕΙΑΣ ΣΤΙΒΟΥ ΠΑΧΟΥΣ 13 ΧΙΛ. :	2.100 τ.μ.
ΕΠΙΦΑΝΕΙΑ ΕΛΑΣΤΙΚΟΥ ΣΥΝΘΕΤΙΚΟΥ ΤΑΠΗΤΑ ΠΑΧΟΥΣ 13 ΧΙΛ. :	6.900 τ.μ.
ΕΠΙΦΑΝΕΙΑ ΕΛΑΣΤΙΚΟΥ ΣΥΝΘΕΤΙΚΟΥ ΤΑΠΗΤΑ ΠΑΧΟΥΣ 20 ΧΙΛ. :	286 τ.μ.
ΕΠΙΦΑΝΕΙΑ ΕΛΑΣΤΙΚΟΥ ΣΥΝΘΕΤΙΚΟΥ ΤΑΠΗΤΑ ΠΑΧΟΥΣ 25 ΧΙΛ. (ΛΙΜΝΗ) :	14 τ.μ.
ΠΕΡΙΟΧΗ ΧΛΟΟΤΑΠΗΤΑ	
ΜΕΓΑΛΟ ΠΕΡΙΜΕΤΡΙΚΟ ΚΑΝΑΛΙ - ΕΚΤΟΣ ΑΓΩΝΙΣΤΙΚΟΥ ΧΩΡΟΥ - ΑΠΟΡΡΟΗΣ ΟΜΒΡΙΩΝ	
ΔΙΑΤΡΗΤΟ ΚΑΛΥΜΜΑ ΣΧΑΡΑΣ ΑΜΜΟΥ	

ΓΕΝΙΚΗ ΓΡΑΜΜΑΤΕΙΑ ΑΘΛΗΤΙΣΜΟΥ
ΔΙΕΥΘΥΝΣΗ ΤΕΧΝΙΚΩΝ ΑΘΛΗΤΙΚΩΝ ΕΡΓΩΝ ΚΑΙ ΥΠΟΔΟΜΩΝ

ΕΡΓΟ:	ΕΘΝΙΚΟ ΚΑΥΤΑΝΖΟΓΛΕΙΟ ΣΤΑΔΙΟ - ΑΝΤΙΚΑΤΑΣΤΑΣΗ ΤΟΥ ΕΛΑΣΤΙΚΟΥ ΣΥΝΘΕΤΙΚΟΥ ΤΑΠΗΤΑ ΤΟΥ ΣΤΙΒΟΥ - ΔΗΜΟΣ ΘΕΣ/ΝΙΚΗΣ - Ν.ΘΕΣ/ΝΙΚΗΣ			
ΣΧΕΔΙΟ:	ΓΕΝΙΚΗ ΚΑΤΟΨΗ ΕΓΚΑΤΑΣΤΑΣΕΩΝ			Κλίμακα: 1: 250 Ημ/νία: 22.01.2018
Μελετητής:	Ελευθέριος Αντωνούλης			Αριθμός Σχεδίου:
Τμηματάρχης:	Κωνσταντίνος Σταύρου			ΕΤ - 104 Α1
Διευθύντρια:	Ελένη Ισαακίδου			