


ΥΠΟΜΝΗΜΑ ΣΥΜΒΟΛΩΝ

	ΣΩΛΗΝΑΣ ΠΡΟΣΑΡΓΩΓΗΣ ΚΑΘΑΡΟΥ ΝΕΡΟΥ
	ΣΩΛΗΝΑΣ ΕΠΙΣΤΡΟΦΗΣ ΝΕΡΟΥ ΠΡΟΣ ΦΙΑΤΡΑΖΗ
	ΣΩΛΗΝΟΣΗ ΠΡΟΣ ΑΠΟΧΕΤΕΥΣΗ
	ΒΑΝΑ ΤΥΠΟΥ ΠΕΤΑΛΟΥΔΑΣ
	ΡΥΘΜΙΣΤΙΚΗ ΒΑΛΒΙΔΑ ΜΕ ΣΤΥΛΟΝΟΜΟΝΑ
	ΣΦΑΙΡΙΚΗ ΒΑΛΒΙΔΑ
	ΒΑΛΒΙΔΑ ΑΝΤΕΠΙΣΤΡΟΦΗΣ
	ΠΡΟΦΗΛΤΡΟ (ΦΙΛΤΡΟ ΤΡΙΧΩΝ)
	ΑΝΤΛΙΑ ΑΝΑΚΥΚΛΟΦΟΡΙΑΣ
	ΔΟΣΙΜΕΤΡΙΚΗ ΑΝΤΛΙΑ
	ΑΝΕΜΕΣΤΡΑΣ
	ΜΕΤΡΗΤΗΣ ΥΠΟΔΕΜΑΤΙΚΟΥ ΧΑΡΔΙΟΥ
	ΜΕΤΡΗΤΗΣ pH
	ΕΞΑΕΡΙΣΤΗΡΑΣ

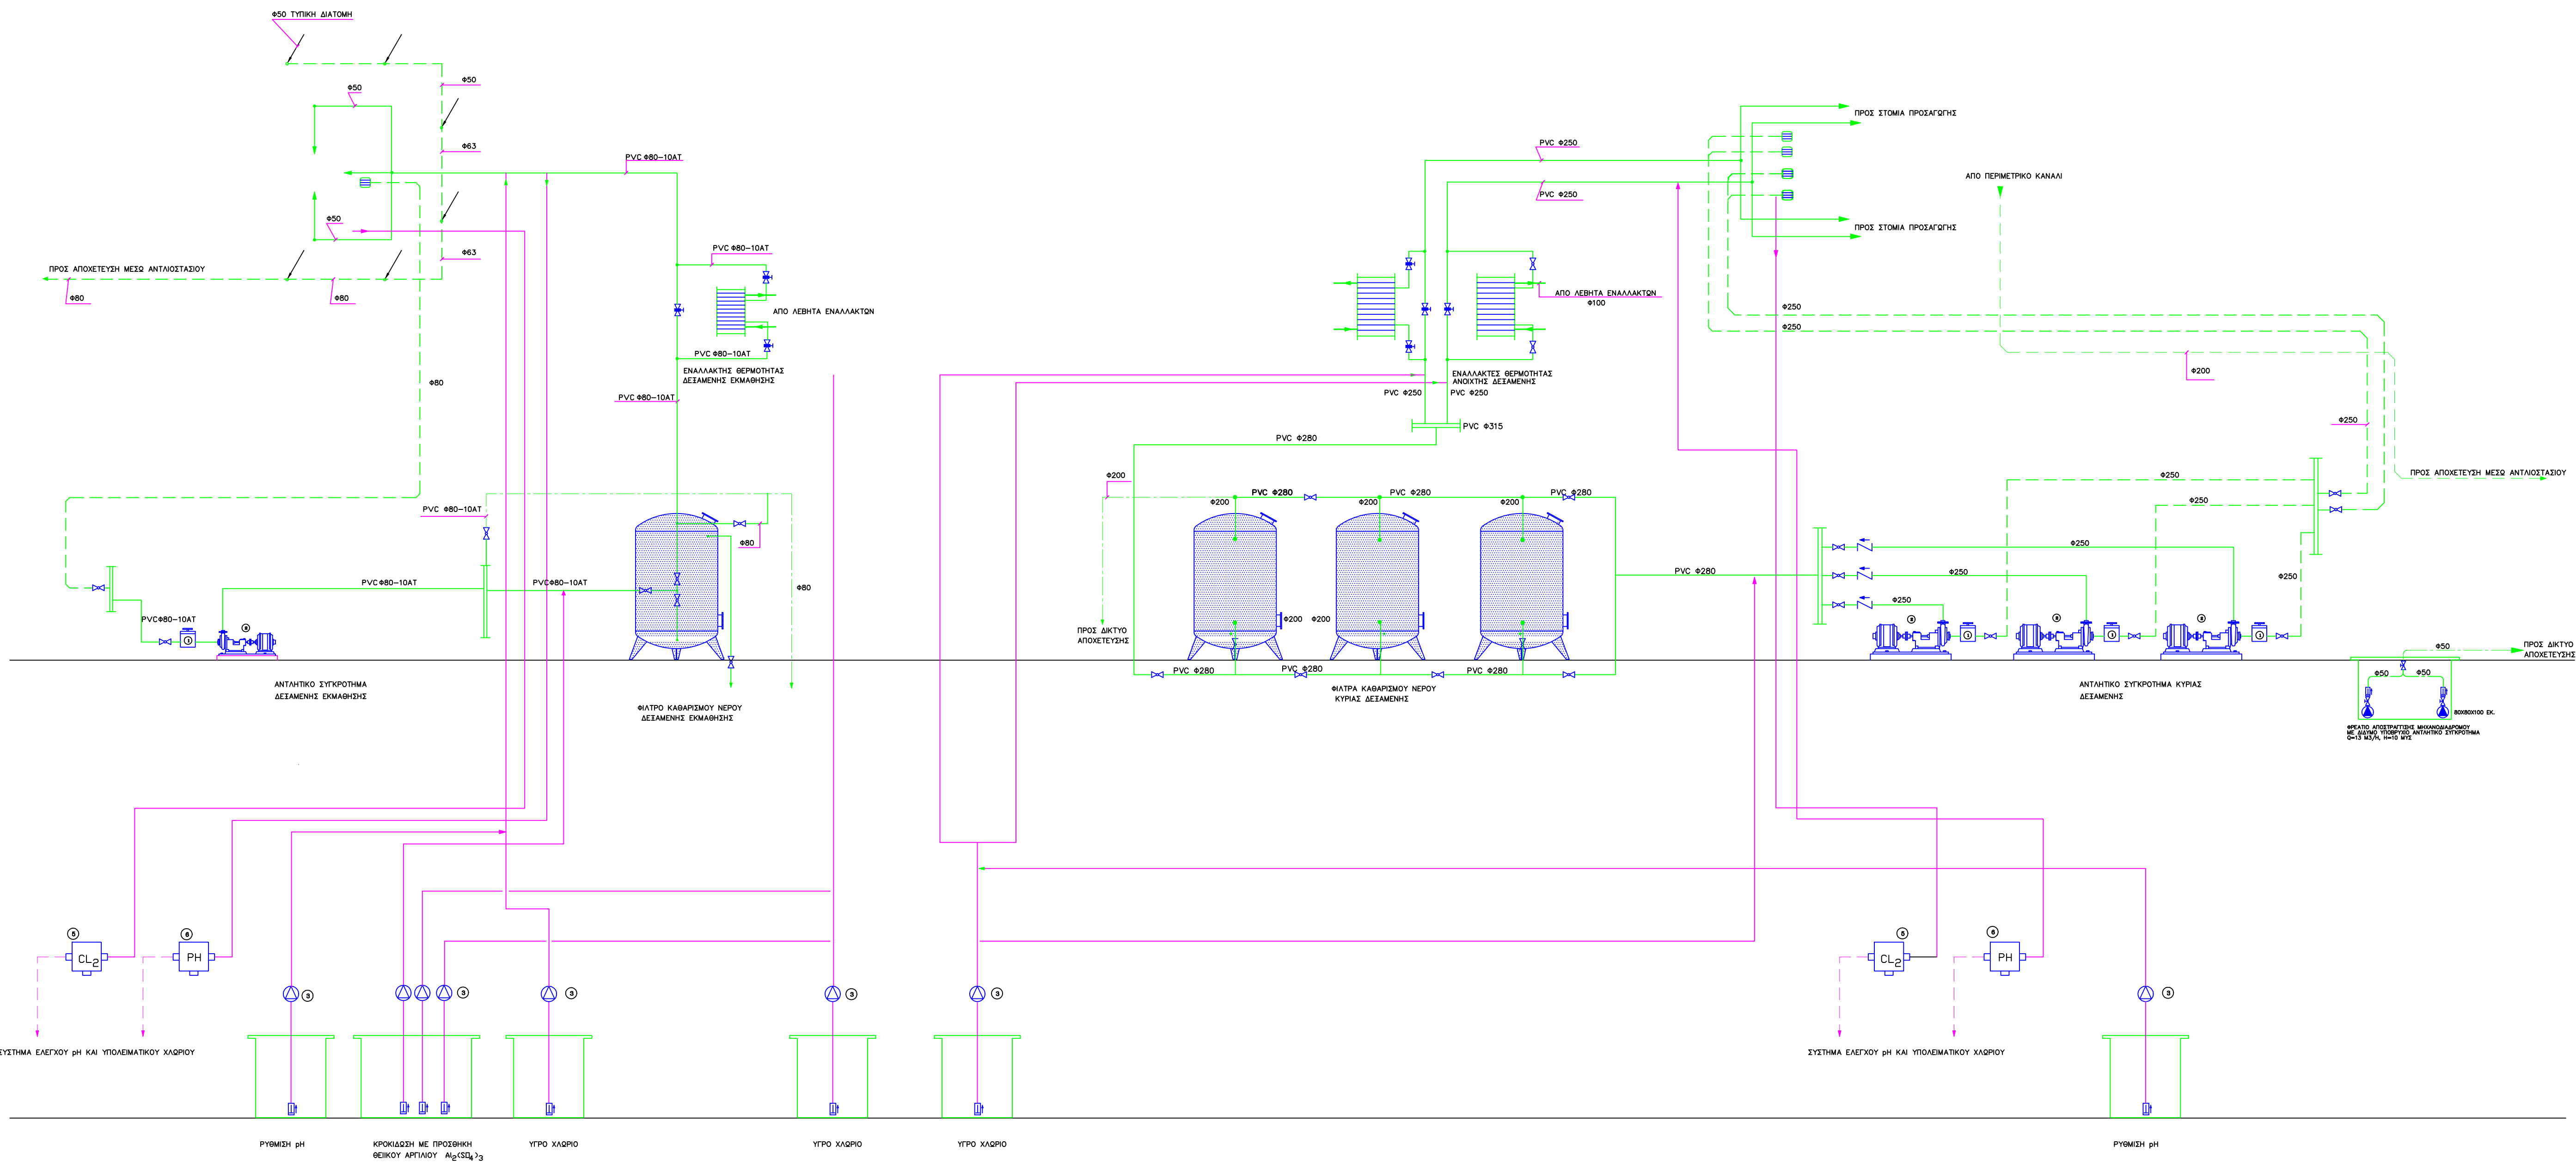

ΥΠΟΥΡΓΕΙΟ ΠΟΛΙΤΙΣΜΟΥ ΚΑΙ ΑΘΛΗΤΙΣΜΟΥ
ΓΕΝΙΚΗ ΓΡΑΜΜΑΤΕΙΑ ΑΘΛΗΤΙΣΜΟΥ
ΔΙΕΥΘΥΝΣΗ ΤΕΧΝΙΚΩΝ ΑΘΛΗΤΙΚΩΝ ΕΡΓΩΝ ΚΑΙ ΥΠΟΔΟΜΩΝ
ΥΠΟΔΟΜΩΝ
Το παρόν σχέδιο είναι την Αποκτάσταση ΥΠΟΔΟΜΩΝ
ΔΙΕΥΘΥΝΤΗΣ Δ. ΠΑΚΑΣ

ΓΕΝΙΚΗ ΓΡΑΜΜΑΤΕΙΑ ΑΘΛΗΤΙΣΜΟΥ
ΔΙΕΥΘΥΝΣΗ ΤΕΧΝΙΚΩΝ ΑΘΛΗΤΙΚΩΝ ΕΡΓΩΝ ΚΑΙ ΥΠΟΔΟΜΩΝ

ΕΡΓΟ: Αποκατάσταση βλαβών στα δίκτυα ανακυκλοφορίας του Ανοιχτού Κολυμβητηρίου στο ΕΑΚ Ηρακλείου Κρήτης

ΣΧΕΔΙΟ	ΔΙΑΓΡΑΜΜΑ ΑΝΑΚΥΚΛΟΦΟΡΙΑΣ ΚΟΛΥΜΒΗΤΙΚΩΝ ΔΕΞΑΜΕΝΩΝ	κλίμακα	-
ΜΕΛΕΤΗΤΗΣ	Δ. ΠΑΚΑΣ	ΙΑΝΟΥΑΡΙΟΣ 2020	
ΤΜΗΜΑΤΑΡΧΗΣ			
ΔΙΕΥΘΥΝΤΗΣ	Δ. ΠΑΚΑΣ		αριθ. σχεδίου ΚΕ-1