



ΜΕΤΑΣΧΗΜΑΤΙΣΤΗΣ
ΕΛΑΙΟΥ
500 kVA
20kV / 0,4kV
0%, ±2,5%/±5%
Dyn11
uk=4%

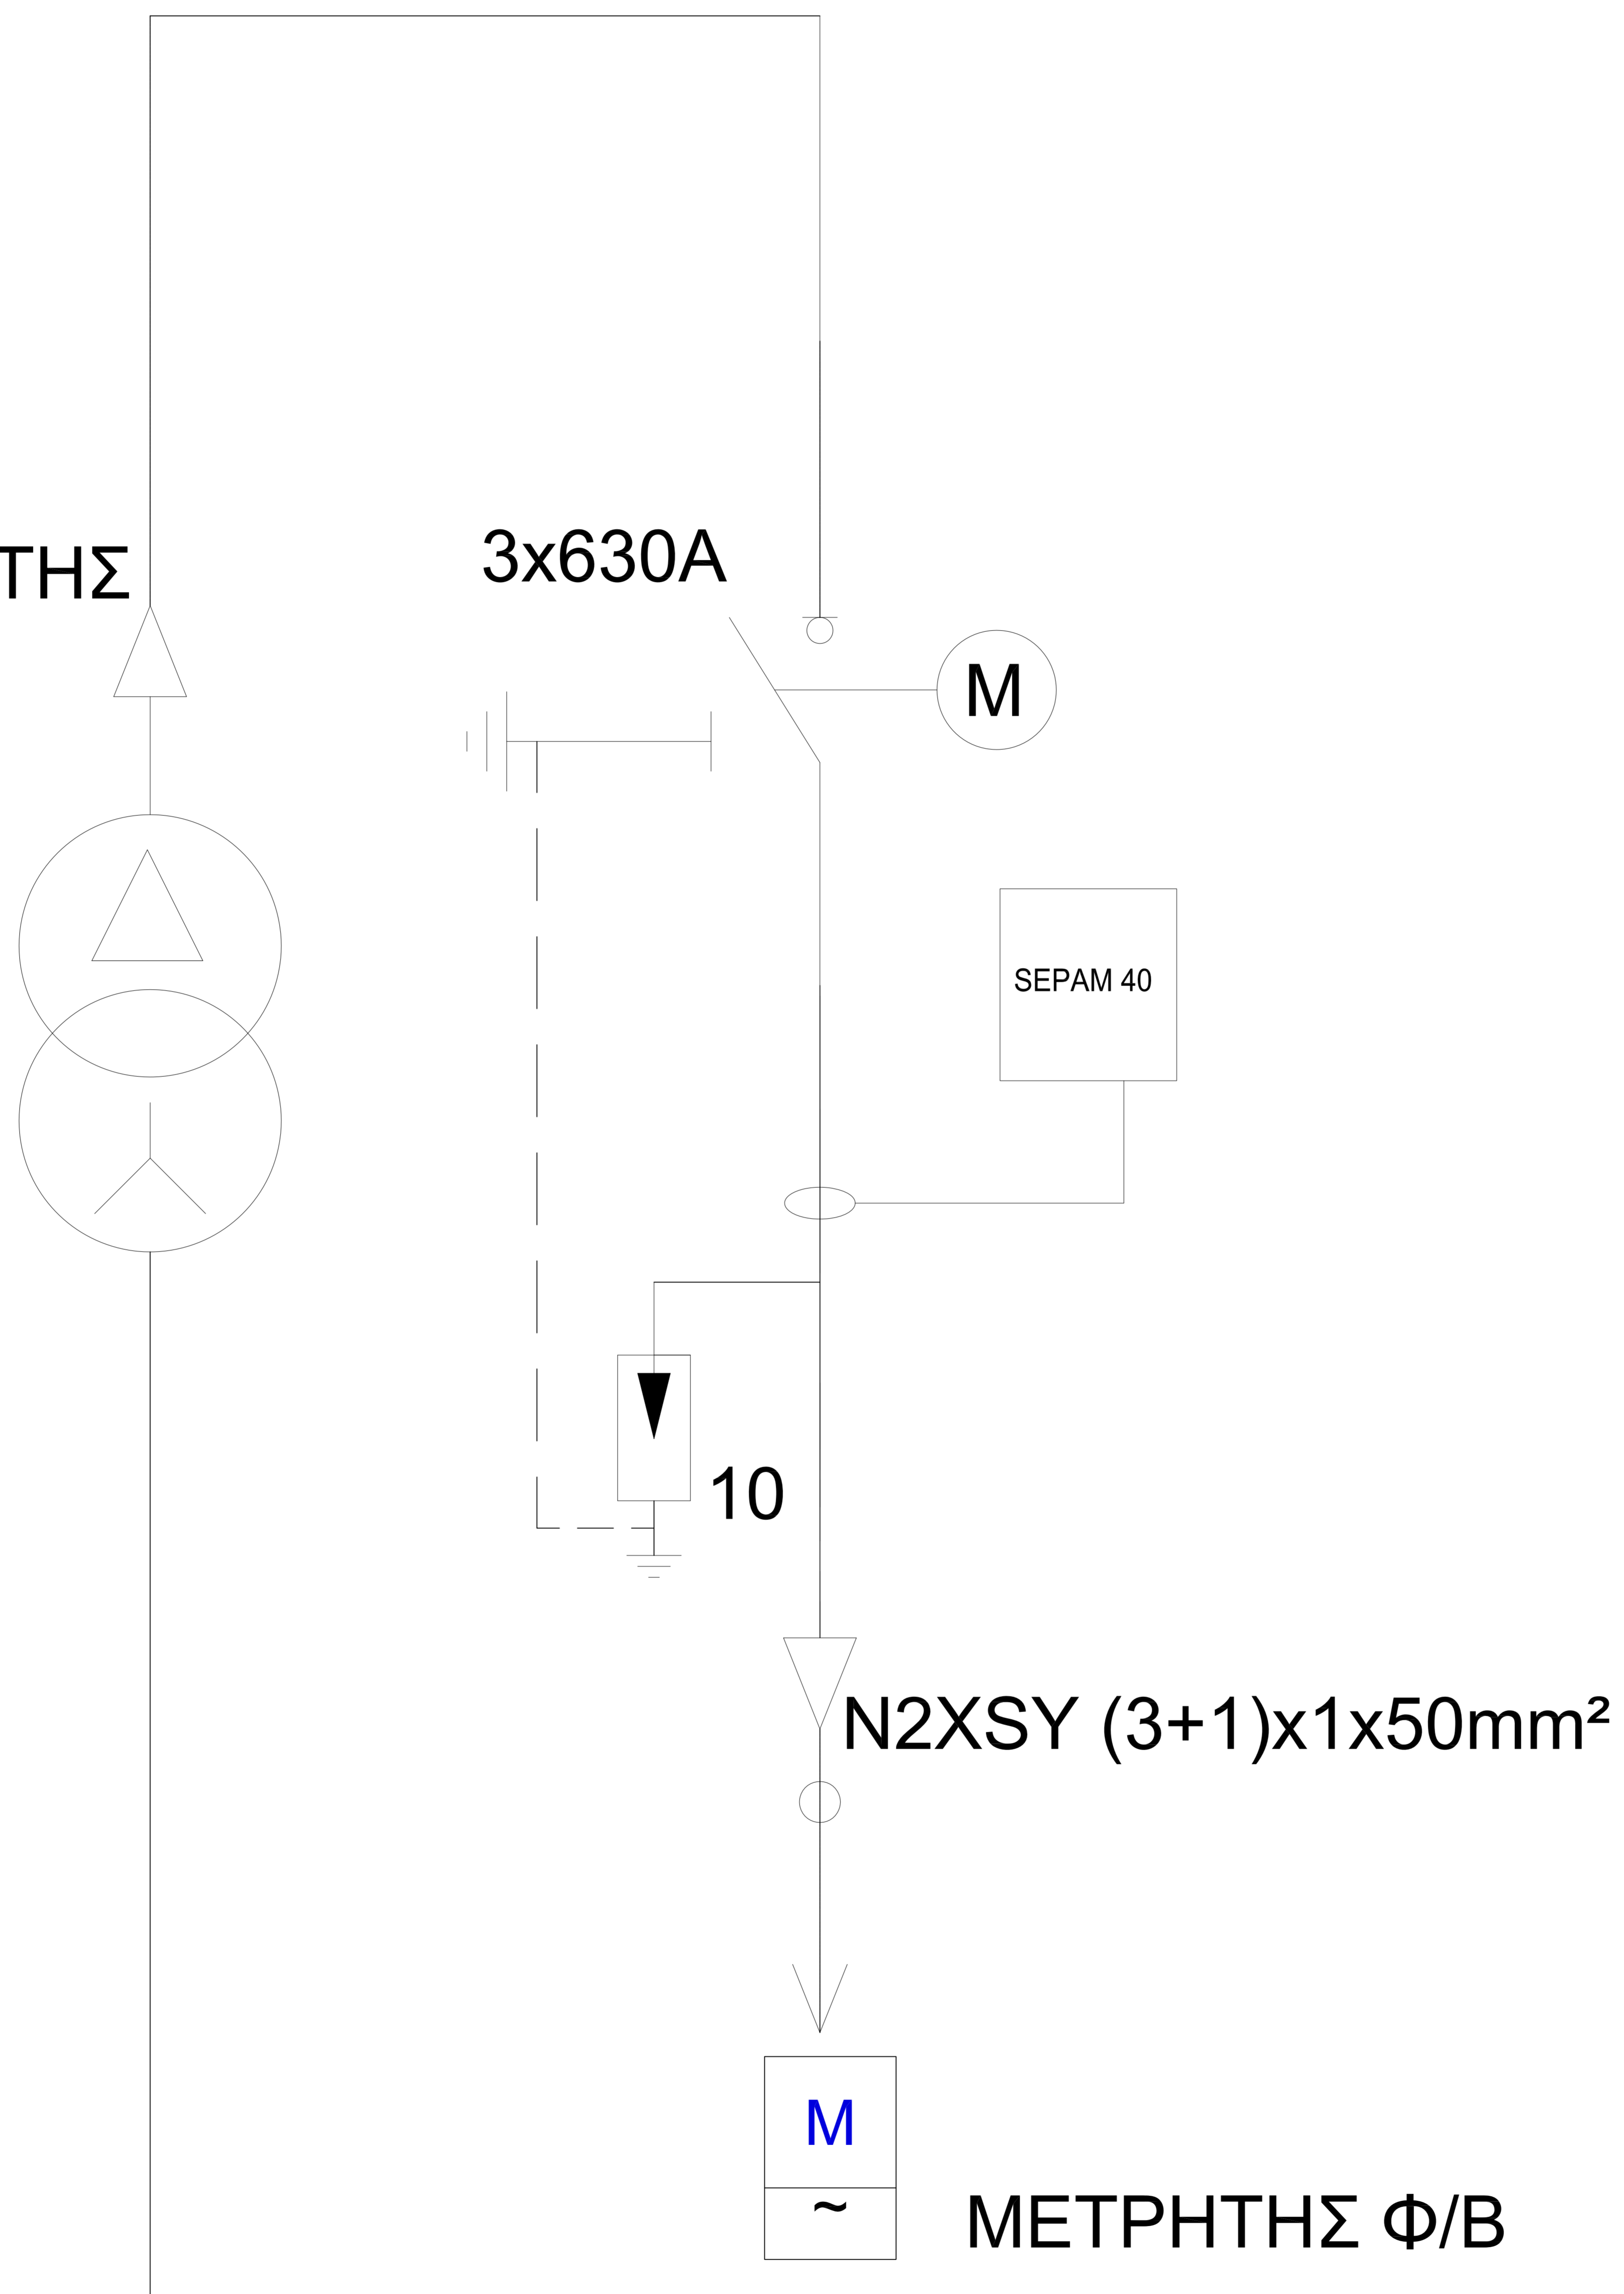

ΥΠΟΜΝΗΜΑ ΣΥΜΒΟΛΩΝ

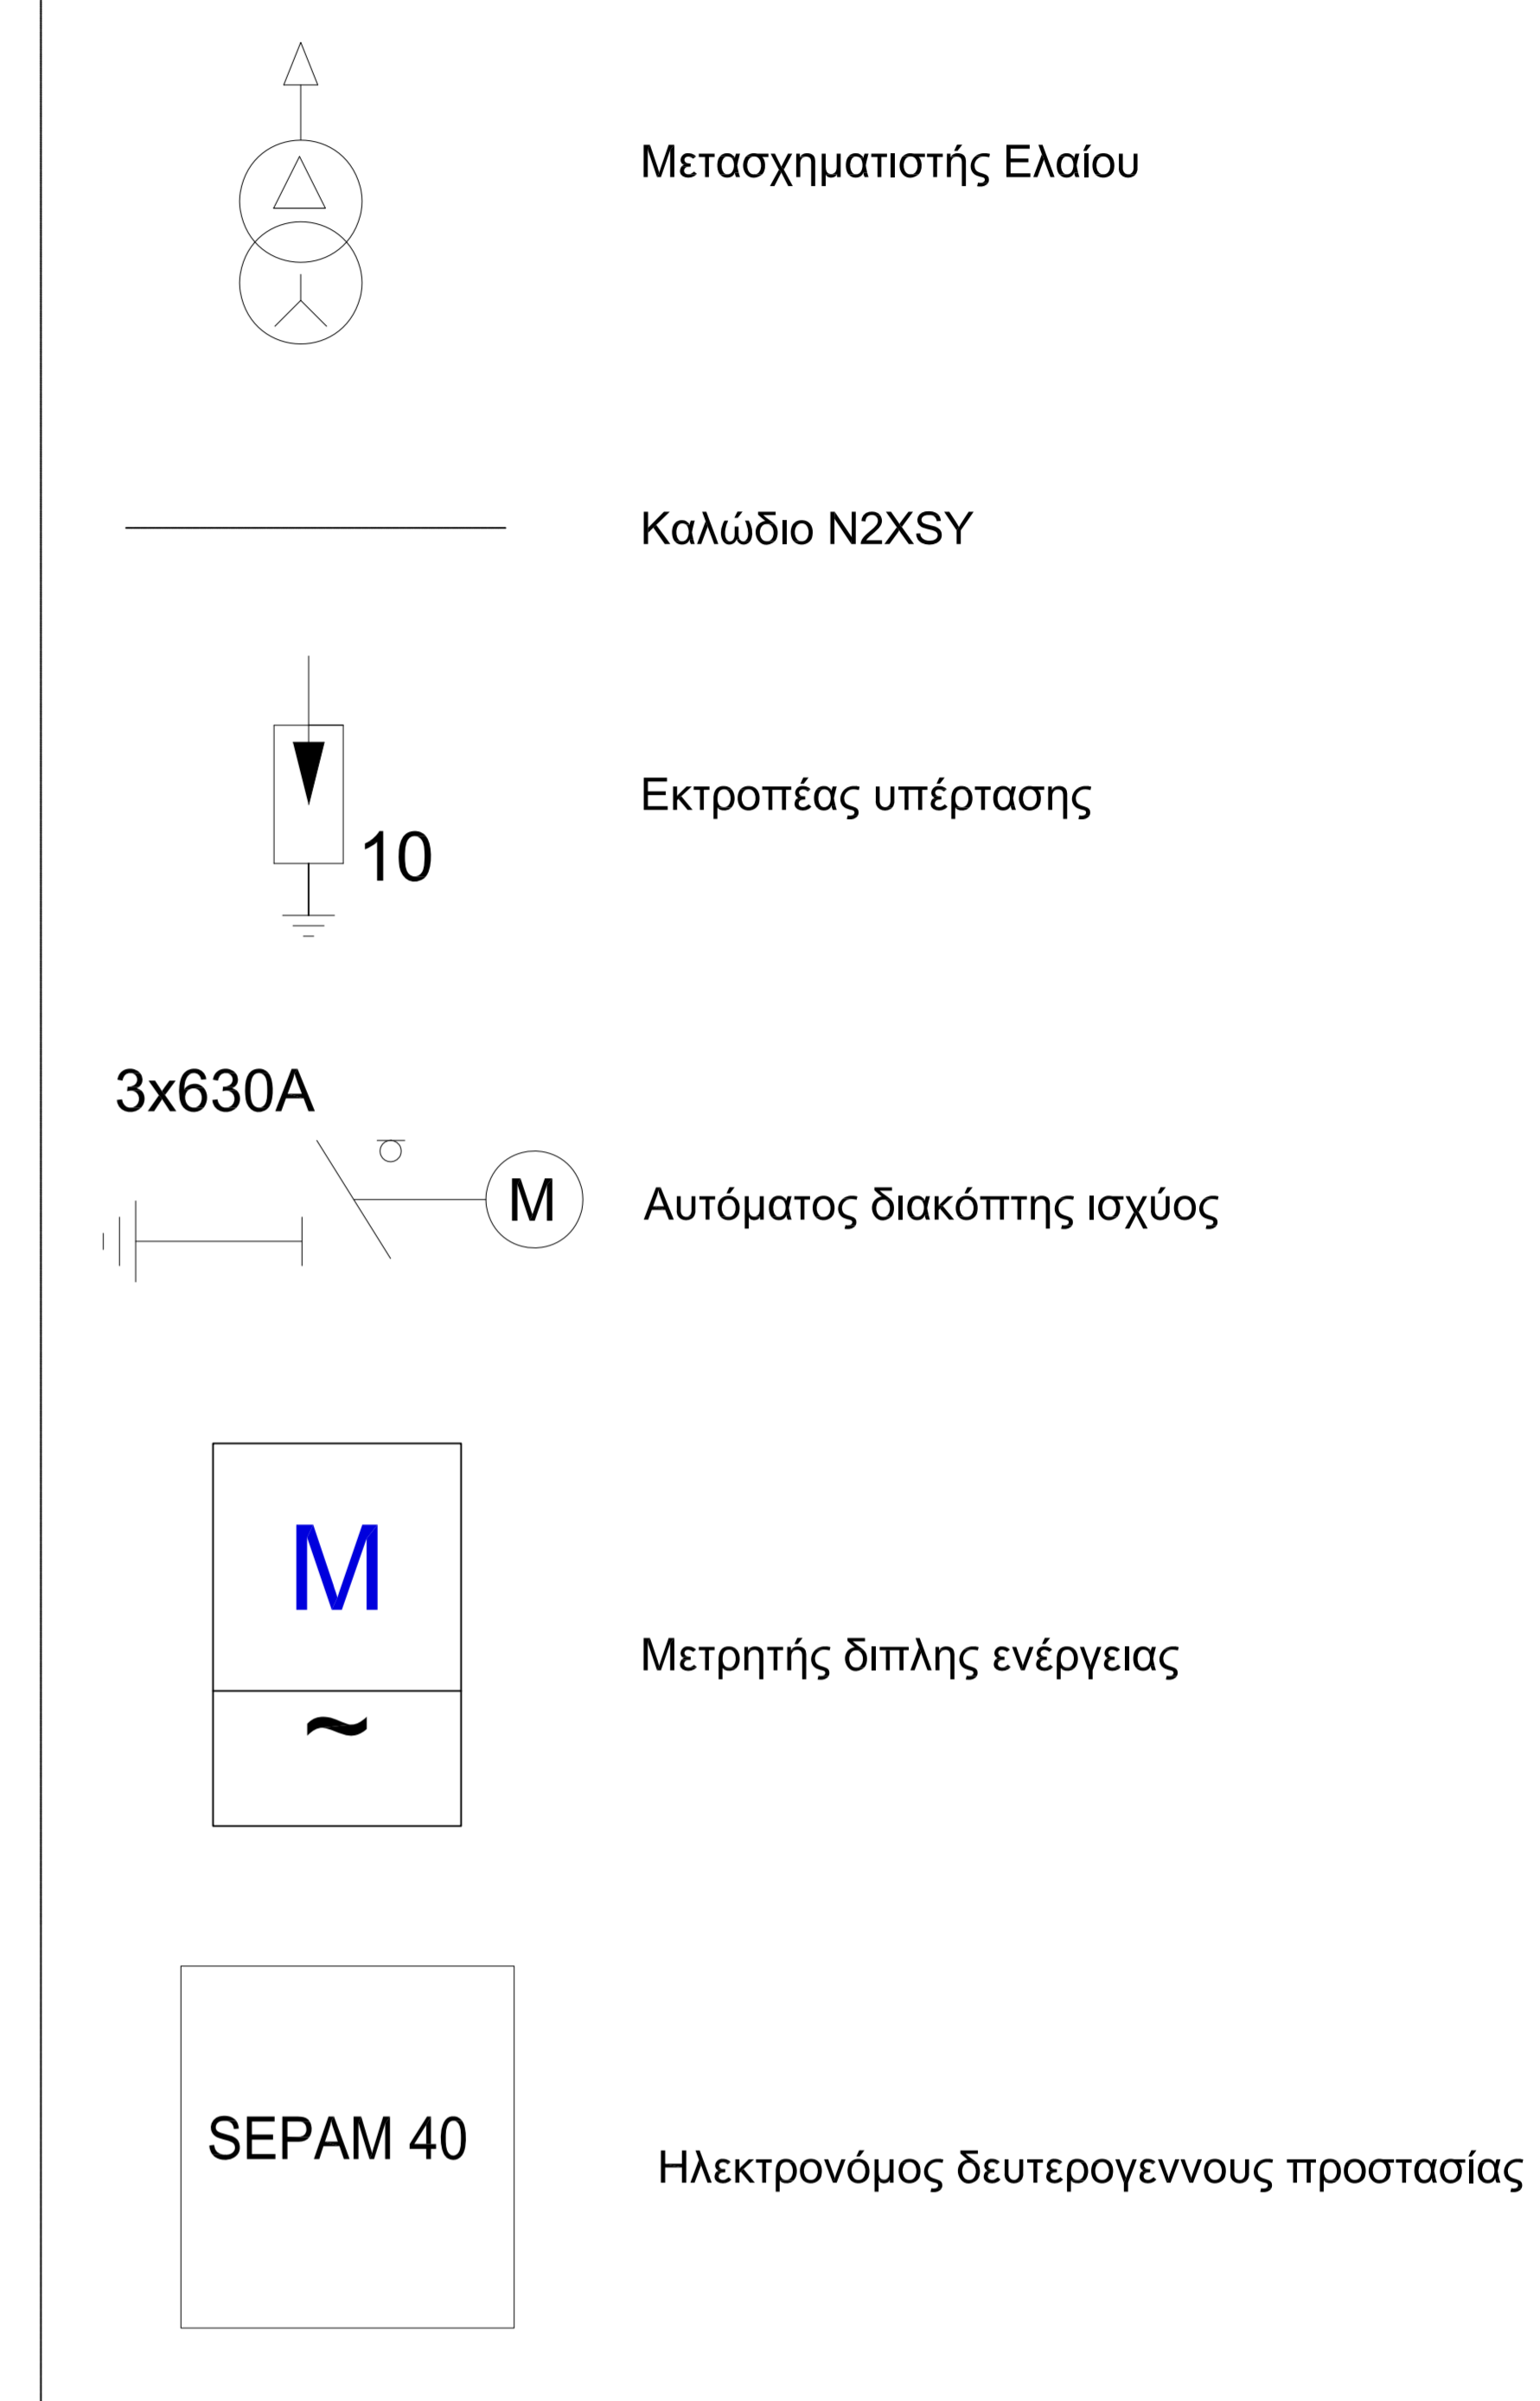

ΓΕΝΙΚΗ ΓΡΑΜΜΑΤΕΙΑ ΑΘΛΗΤΙΣΜΟΥ				
ΔΙΕΥΘΥΝΣΗ ΤΕΧΝΙΚΩΝ ΑΘΛΗΤΙΚΩΝ ΕΡΓΩΝ & ΥΠΟΔΟΜΩΝ				
Τμήμα Ενεργειακών Αναβαθμίσεων Αθλητικών Εγκαταστάσεων				
ΕΡΓΟ: ΕΝΕΡΓΕΙΑΚΗ ΑΝΑΒΑΘΜΙΣΗ ΚΛΕΙΣΤΟΥ ΚΟΛΥΜΒΗΤΗΡΙΟΥ ΙΩΑΝΝΙΝΩΝ (ΠΕΑΚΙ)				
ΣΧΕΔΙΟ	ΜΟΝΟΓΡΑΜΜΙΚΟ ΜΕΣΗΣ ΤΑΣΗΣ			κλίμακα 1: 50
	σχεδιαστής:			ΙΟΥΛΙΟΣ 2020
ΜΕΛΕΤΗΤΗΣ	ΔΗΜΗΤΡΗΣ ΜΠΑΚΟΣ			αριθ. σχεδίου
ΤΜΗΜΑΤΑΡΧΗΣ	ΠΑΡΑΣΚΕΥΗ ΖΟΡΜΠΑ			ΗΛ3
ΔΙΕΥΘΥΝΤΗΣ	ΔΗΜΗΤΡΗΣ ΠΑΚΑΣ			