


ΥΠΟΜΝΗΜΑ ΣΥΜΒΟΛΩΝ

-  Αγωγός Προσροής θερμού νερού
-  Αγωγός Επιστροφής θερμού νερού
-  Βάνα νερού, ασφαρικού τύπου μέχρι 2", τύπου σύρτη για μεγαλύτερα μεγέθη
-  Τριόδη βάνα ανάμιξης προοδικτικής λειτουργίας
-  Τριόδη βάνα χειροκίνητη
-  Εκτονωτική βαλβίδα ασφαλείας
-  Βαλβίδα διαφορικής πίεσης
-  Εξαιριστικό
-  Φίλτρο
-  Κυκλοφορητής
-  Μειωτής - επιτηρητής πίεσης
-  Βαλβίδα αντεπιστροφής
-  Μανόμετρο
-  Θερμόμετρο
-  Ρυθμιστική τετράοδη βαλβίδα ανάμιξης

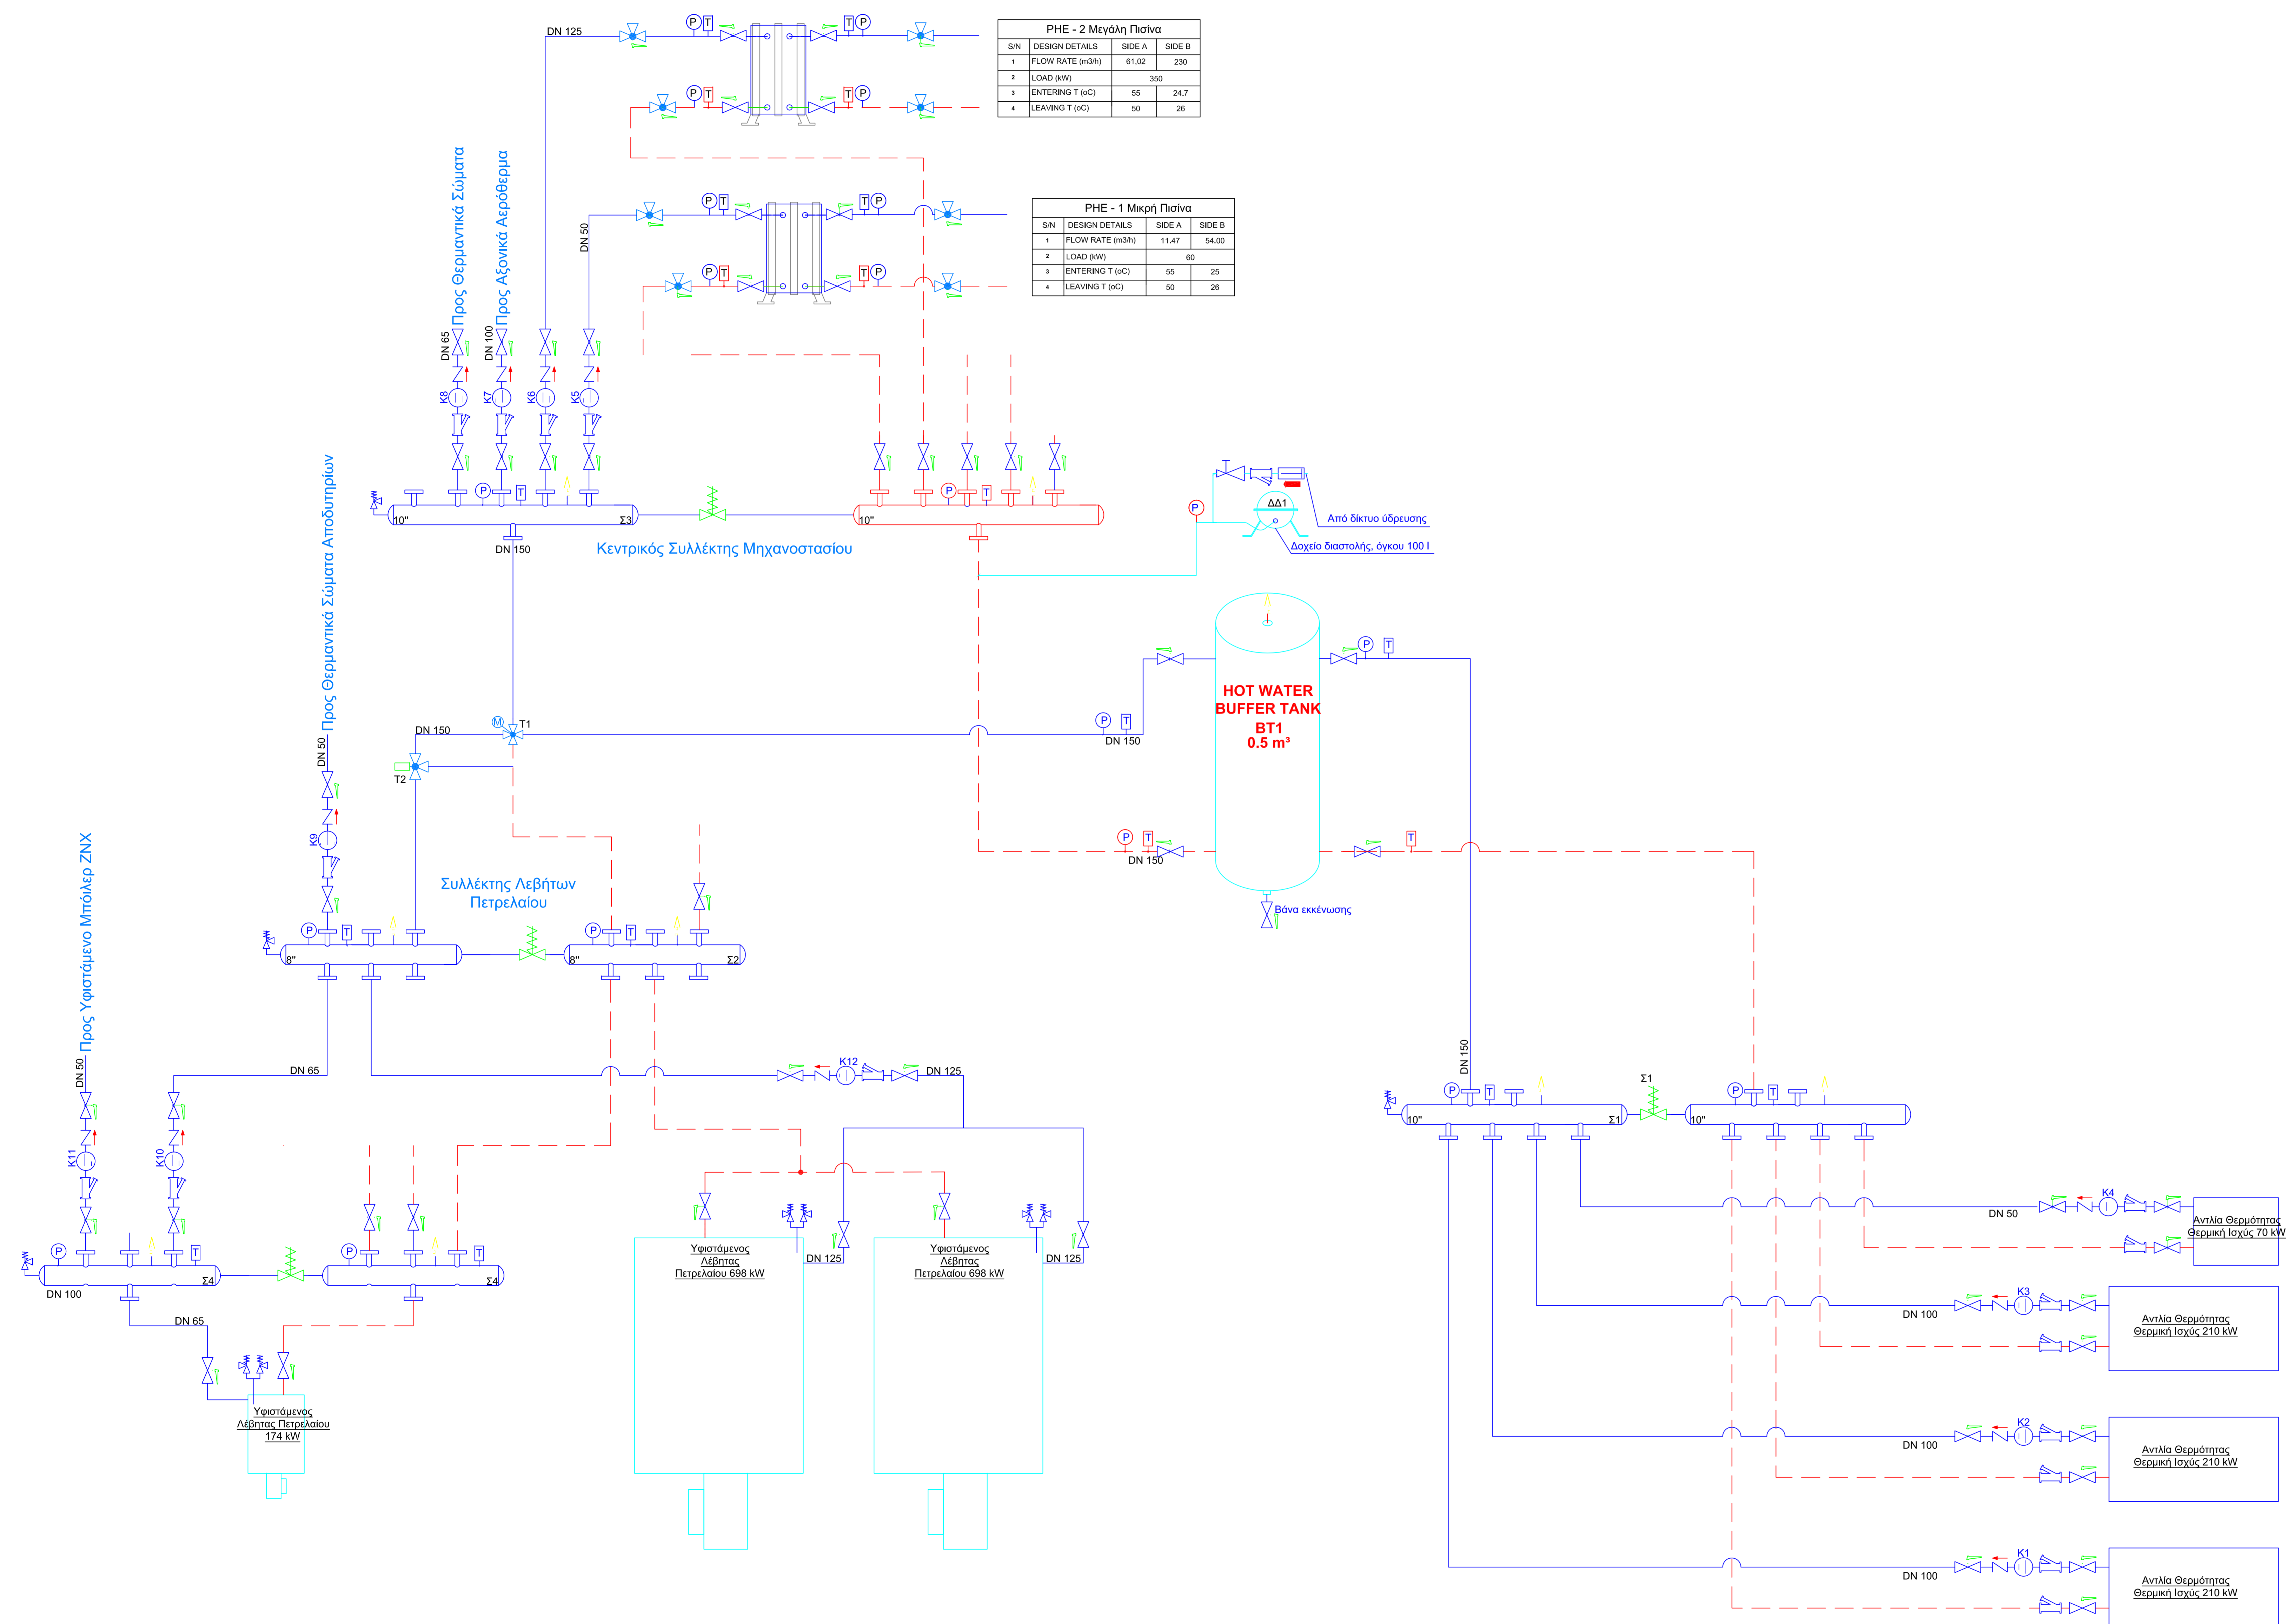

ΓΕΝΙΚΗ ΓΡΑΜΜΑΤΕΙΑ ΑΘΛΗΤΙΣΜΟΥ
 ΔΙΕΥΘΥΝΣΗ ΤΕΧΝΙΚΩΝ ΑΘΛΗΤΙΚΩΝ ΕΡΓΩΝ & ΥΠΟΔΟΜΩΝ
 Τμήμα Ενεργειακών Αναβαθμίσεων Αθλητικών Εγκαταστάσεων

ΕΡΓΟ: ΕΝΕΡΓΕΙΑΚΗ ΑΝΑΒΑΘΜΙΣΗ ΚΛΕΙΣΤΟΥ ΚΟΛΥΜΒΗΤΗΡΙΟΥ ΙΩΑΝΝΙΝΩΝ (ΠΕΑΚΙ)

ΣΧΕΔΙΟ	ΔΙΑΓΡΑΜΜΑ ΡΟΗΣ ΣΥΣΤΗΜΑ ΘΕΡΜΑΝΣΗΣ	κλίμακα 1: 50
ΜΕΛΕΤΗΤΗΣ	ΔΗΜΗΤΡΗΣ ΜΠΑΚΟΣ	ΙΟΥΛΙΟΣ 2020
ΤΜΗΜΑΤΑΡΧΗΣ	ΠΑΡΑΣΚΕΥΗ ΖΟΡΜΠΛΑ	αριθ. σχεδίου 01
ΔΙΕΥΘΥΝΤΗΣ	ΔΗΜΗΤΡΗΣ ΠΙΑΚΑΣ	