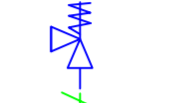




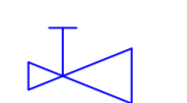

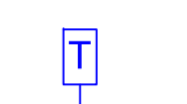
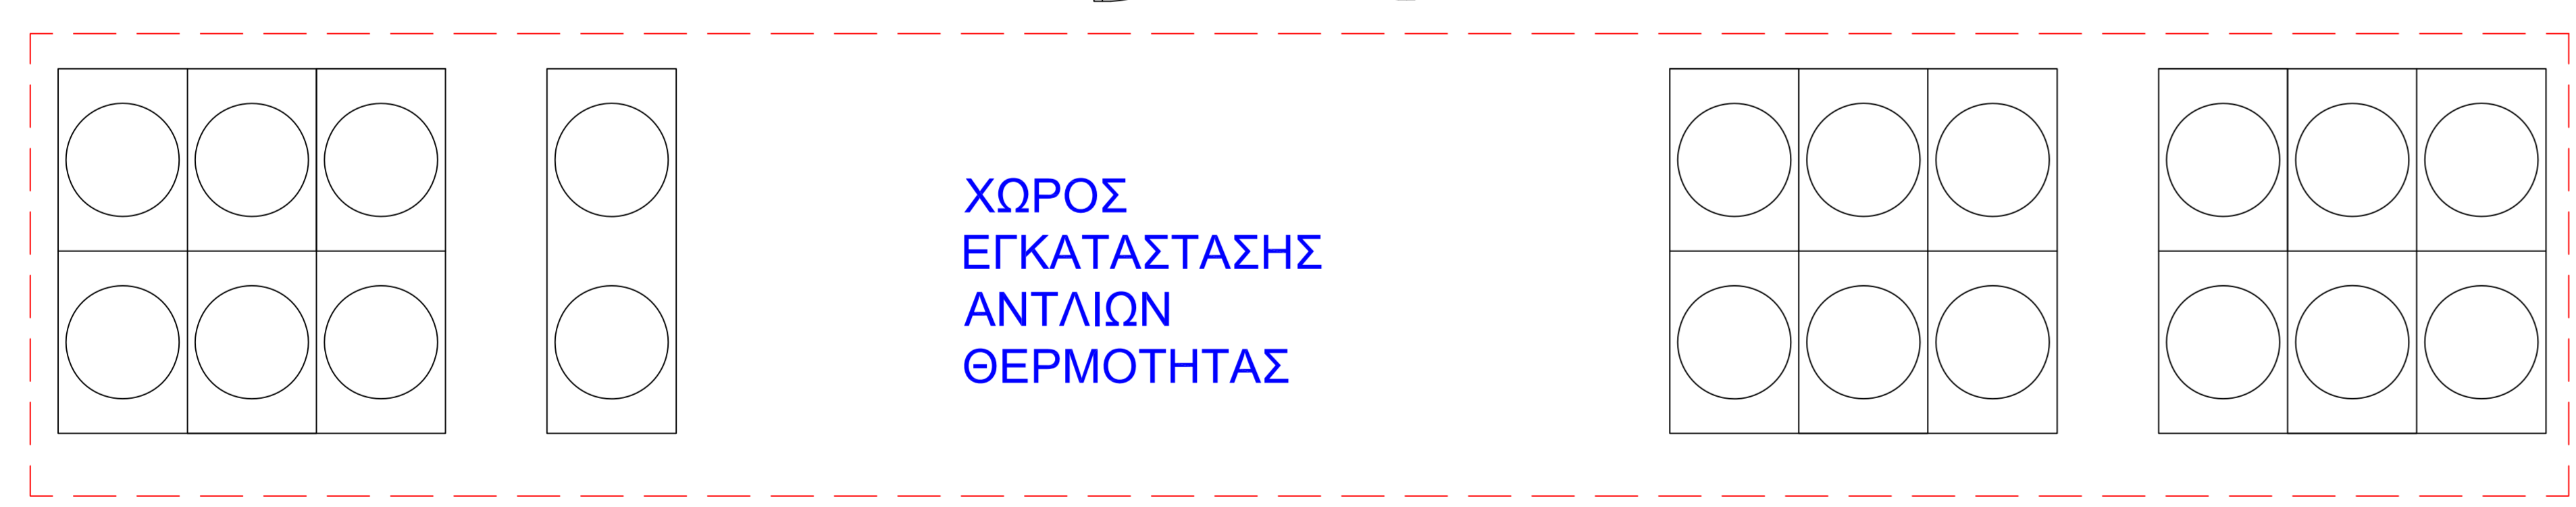
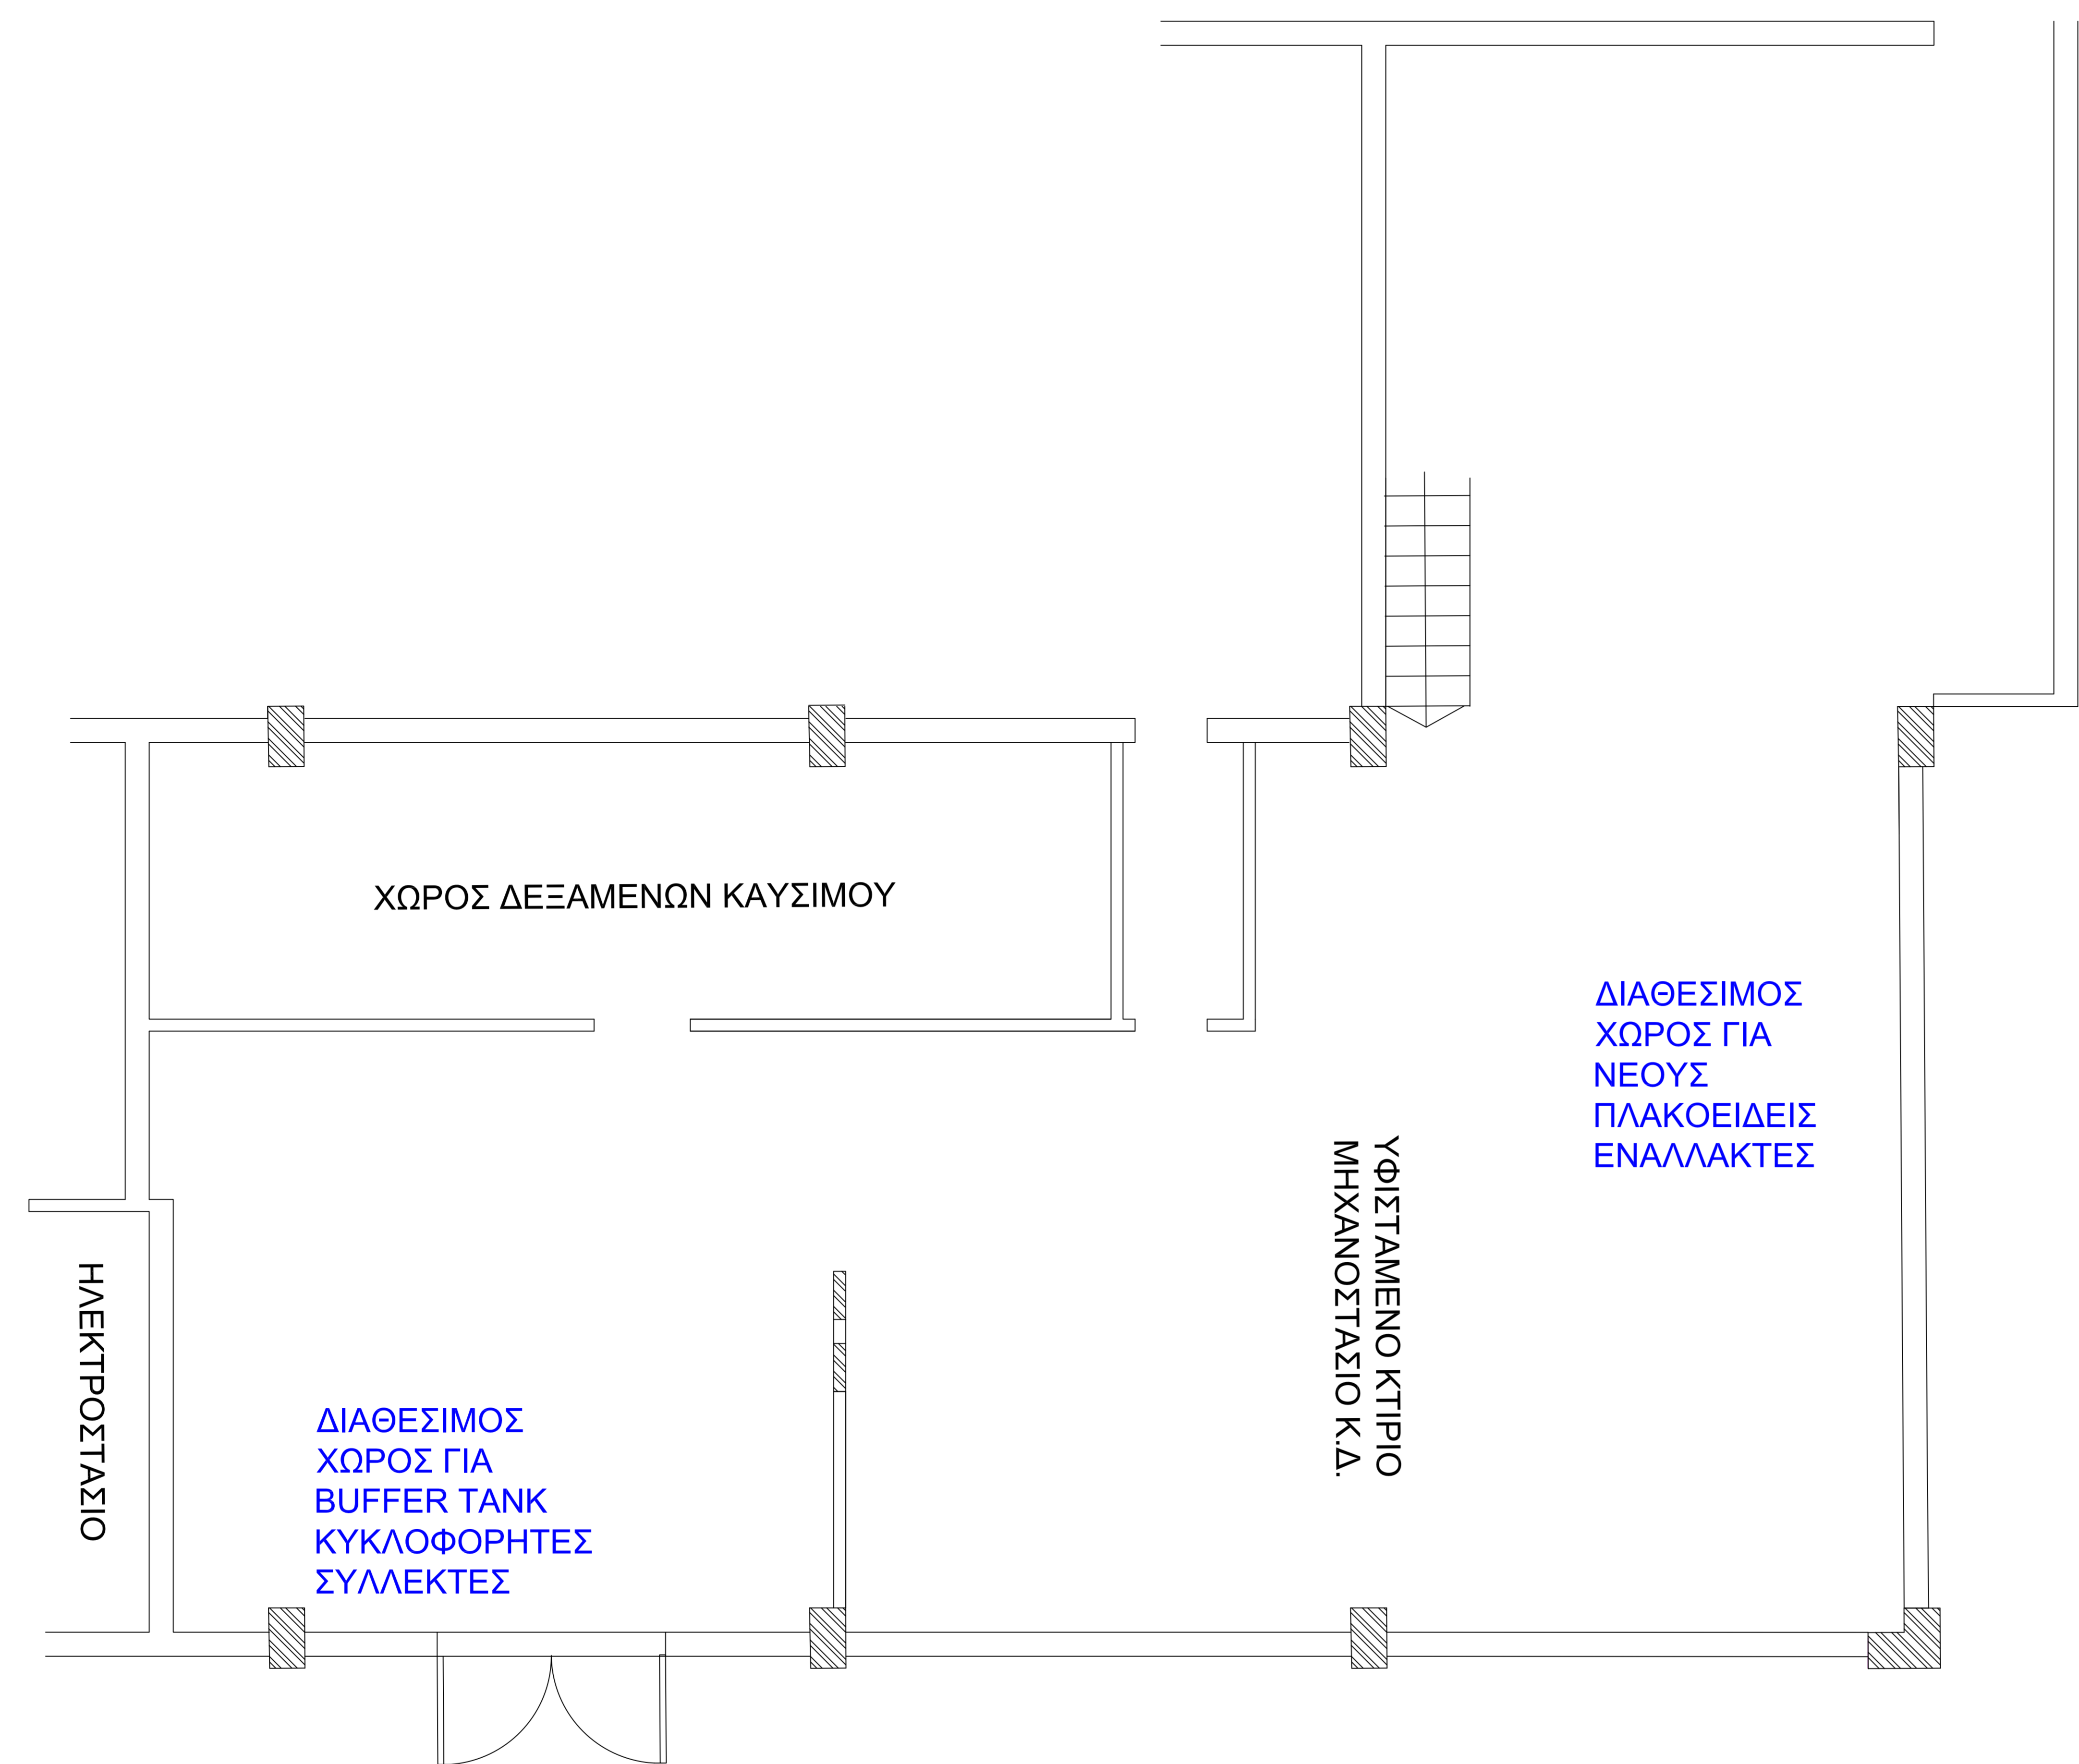


ΥΠΟΜΝΗΜΑ ΣΥΜΒΟΛΩΝ

-  Αγωγός Προσαγωγής θερμού νερού
-  Αγωγός Επιστροφής θερμού νερού
-  Βάνα νερού, σφαιρικού τύπου μέχρι 2", τύπου σύρτη για μεγαλύτερα μεγέθη
-  Τρίοδη βάνα ανάμιξης προοδευτικής λειτουργίας
-  Τρίοδη βάνα χειροκίνητη
-  Εκτονωτική βαλβίδα ασφαλείας
-  Βαλβίδα διαφορικής πίεσης
-  Εξαεριστικό
-  Φίλτρο
-  Κυκλοφορητής
-  Μειωτής - επιτηρητής πίεσης
-  Βαλβίδα αντεπιστροφής
-  Μανόμετρο
-  Θερμόμετρο
-  Ρυθμιστική τετράοδη βαλβίδα ανάμιξης



ΓΕΝΙΚΗ ΓΡΑΜΜΑΤΕΙΑ ΑΘΛΗΤΙΣΜΟΥ
 ΔΙΕΥΘΥΝΣΗ ΤΕΧΝΙΚΩΝ ΑΘΛΗΤΙΚΩΝ ΕΡΓΩΝ & ΥΠΟΔΟΜΩΝ
 Τμήμα Ενεργειακών Αναβαθμίσεων Αθλητικών Εγκαταστάσεων

ΕΡΓΟ: **ΕΝΕΡΓΕΙΑΚΗ ΑΝΑΒΑΘΜΙΣΗ ΚΛΕΙΣΤΟΥ ΚΟΛΥΜΒΗΤΗΡΙΟΥ ΙΩΑΝΝΙΝΩΝ (ΠΕΑΚΙ)**

ΣΧΕΔΙΟ	ΚΑΤΟΨΗ ΜΗΧΑΝΟΣΤΑΣΙΟΥ	κλίμακα 1: 50
	σχεδιαστής:	ΙΟΥΛΙΟΣ 2020
ΜΕΛΕΤΗΤΗΣ	ΔΗΜΗΤΡΗΣ ΜΠΑΚΟΣ	αριθ. σχεδίου
ΤΜΗΜΑΤΑΡΧΗΣ	ΠΑΡΑΣΚΕΥΗ ΖΟΡΜΠΑ	Θ-2
ΔΙΕΥΘΥΝΤΗΣ	ΔΗΜΗΤΡΗΣ ΠΑΚΑΣ	